


Генплан г.Каспийск (корректировка)

Схема территориального зонирования г.Каспийск

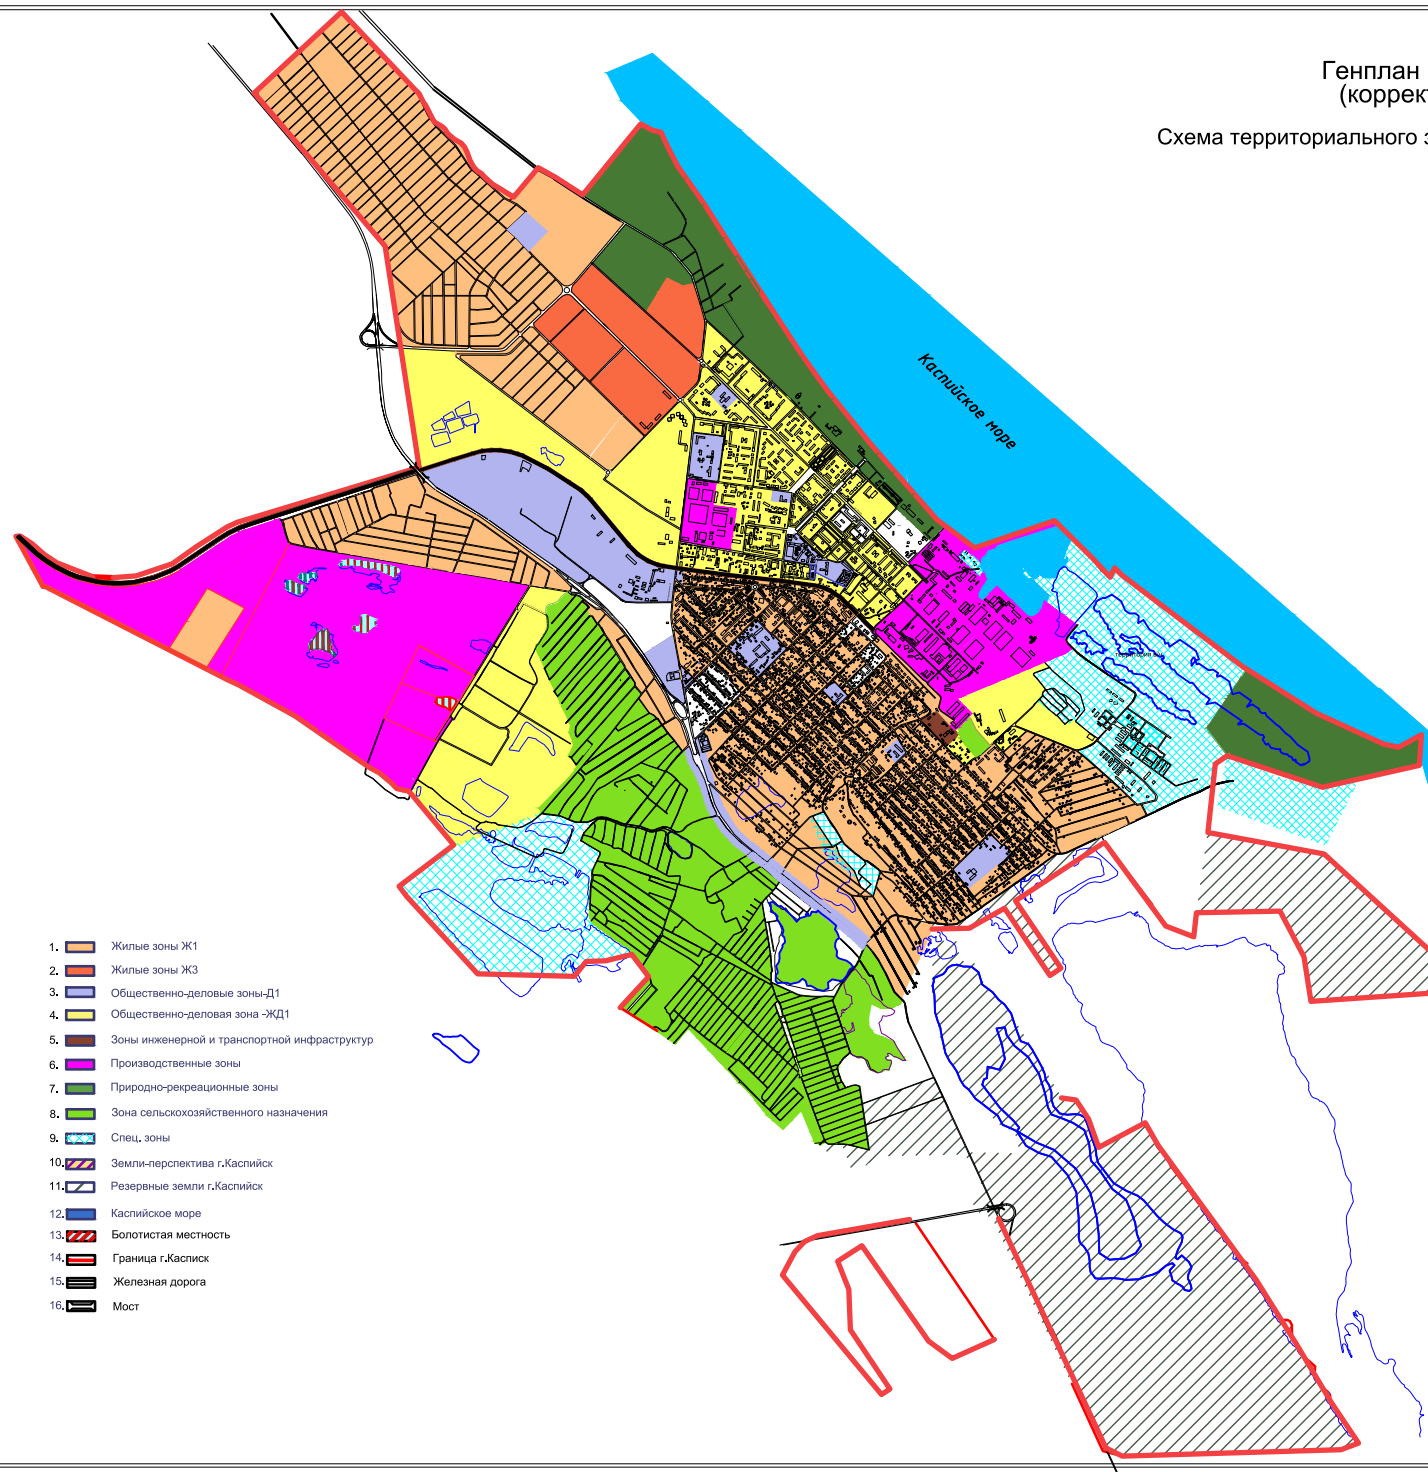

1. Жилые зоны Ж1
2. Жилые зоны Ж3
3. Общественно-деловые зоны-Д1
4. Общественно-деловая зона -ЖД1
5. Зоны инженерной и транспортной инфраструктур
6. Производственные зоны
7. Природно-рекреационные зоны
8. Зона сельскохозяйственного назначения
9. Спец. зоны
10. Земли-перспектива г.Каспийск
11. Резервные земли г.Каспийск
12. Каспийское море
13. Болотистая местность
14. Граница г.Каспийск
15. Железная дорога
16. Мост

Муниципальный проект № 06-ГП.ТЗ			
Корректировка проекта Генерального плана			
ГО "Город Каспийск"			
Схема территориального зонирования г.Каспийск			
ГП	1	10	
Масштаб 1:20000			
Проектный институт "Дизрайпроект"			