

Схема перспективного водоснабжения на территории МО ГО «г. Каспийск»


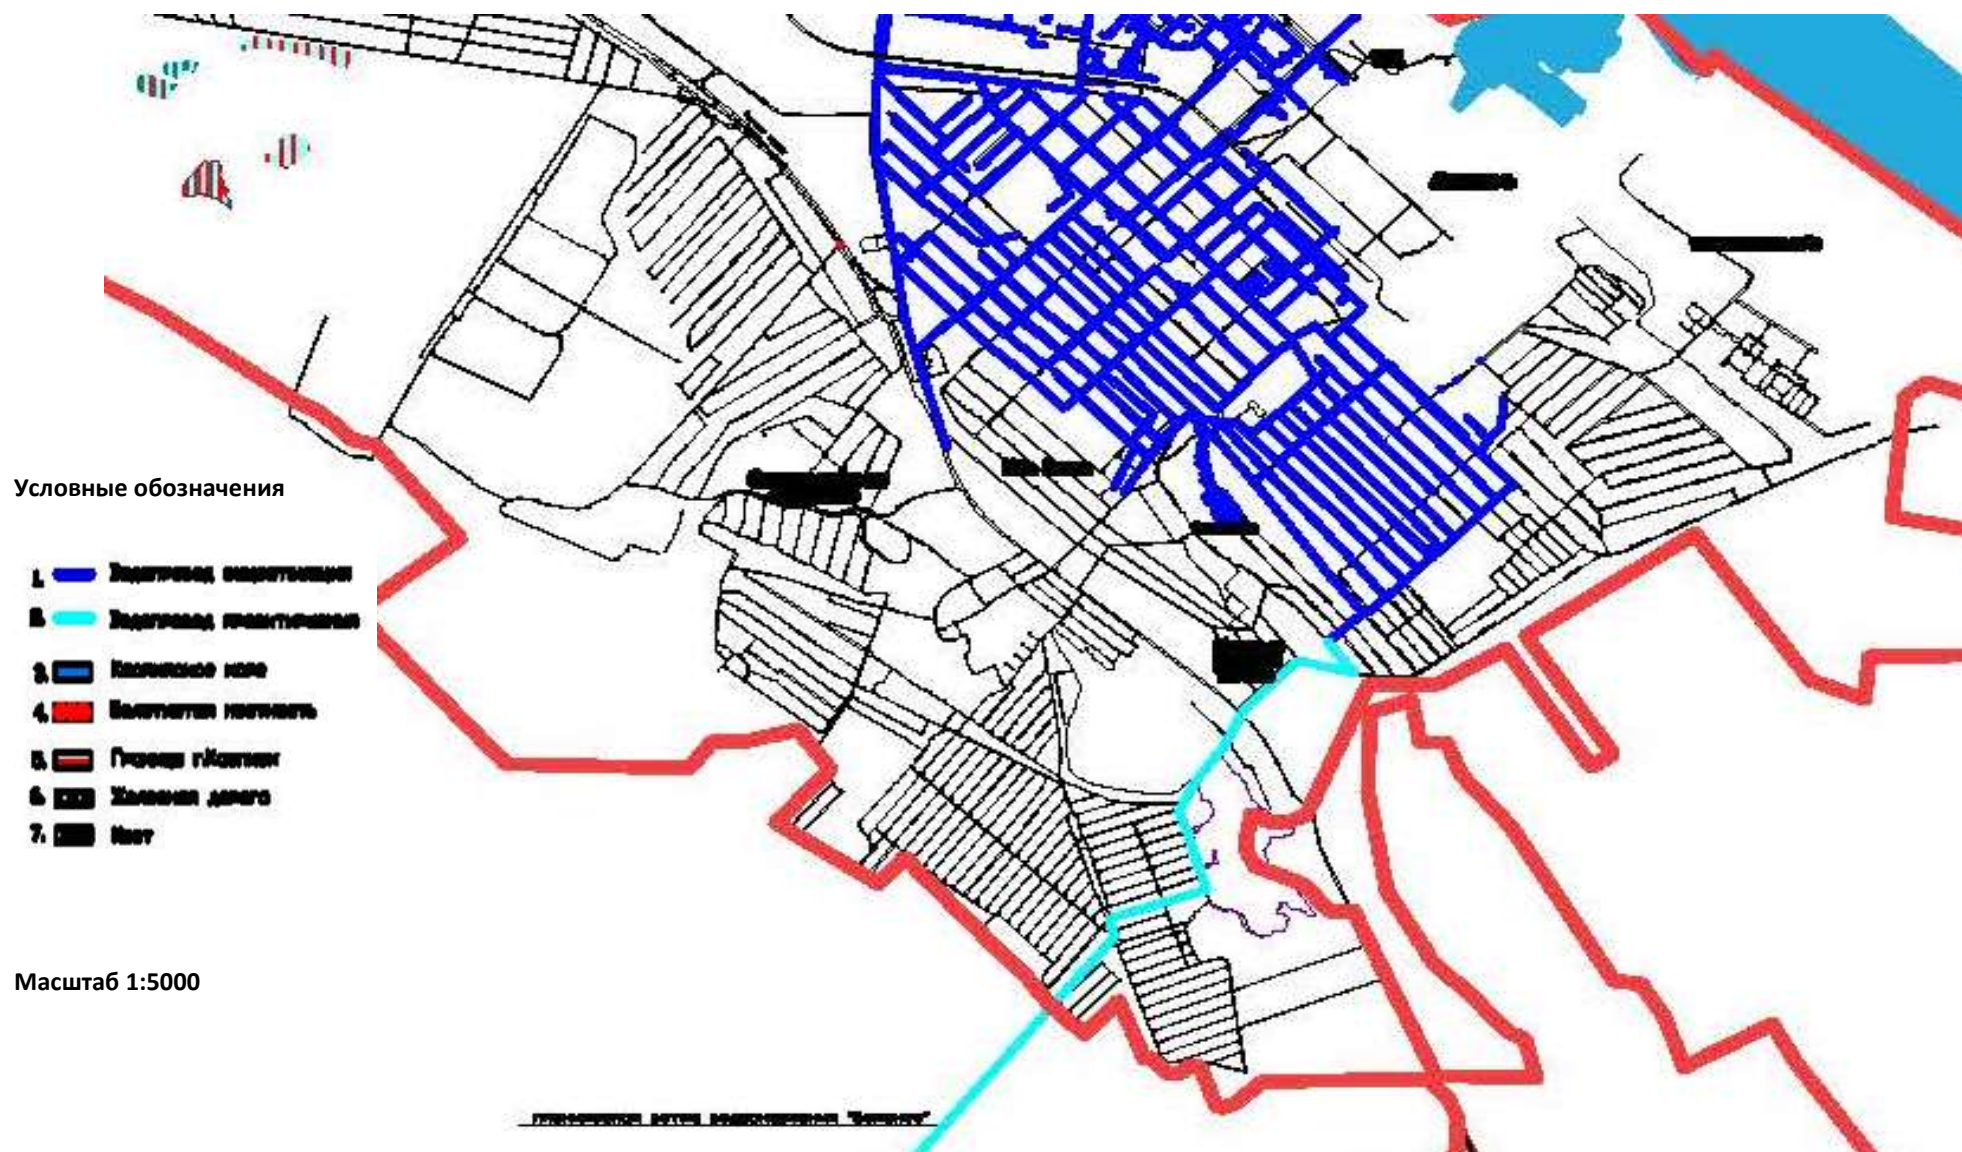


Схема перспективного водоотведения на территории МО ГО «г. Каспийск»

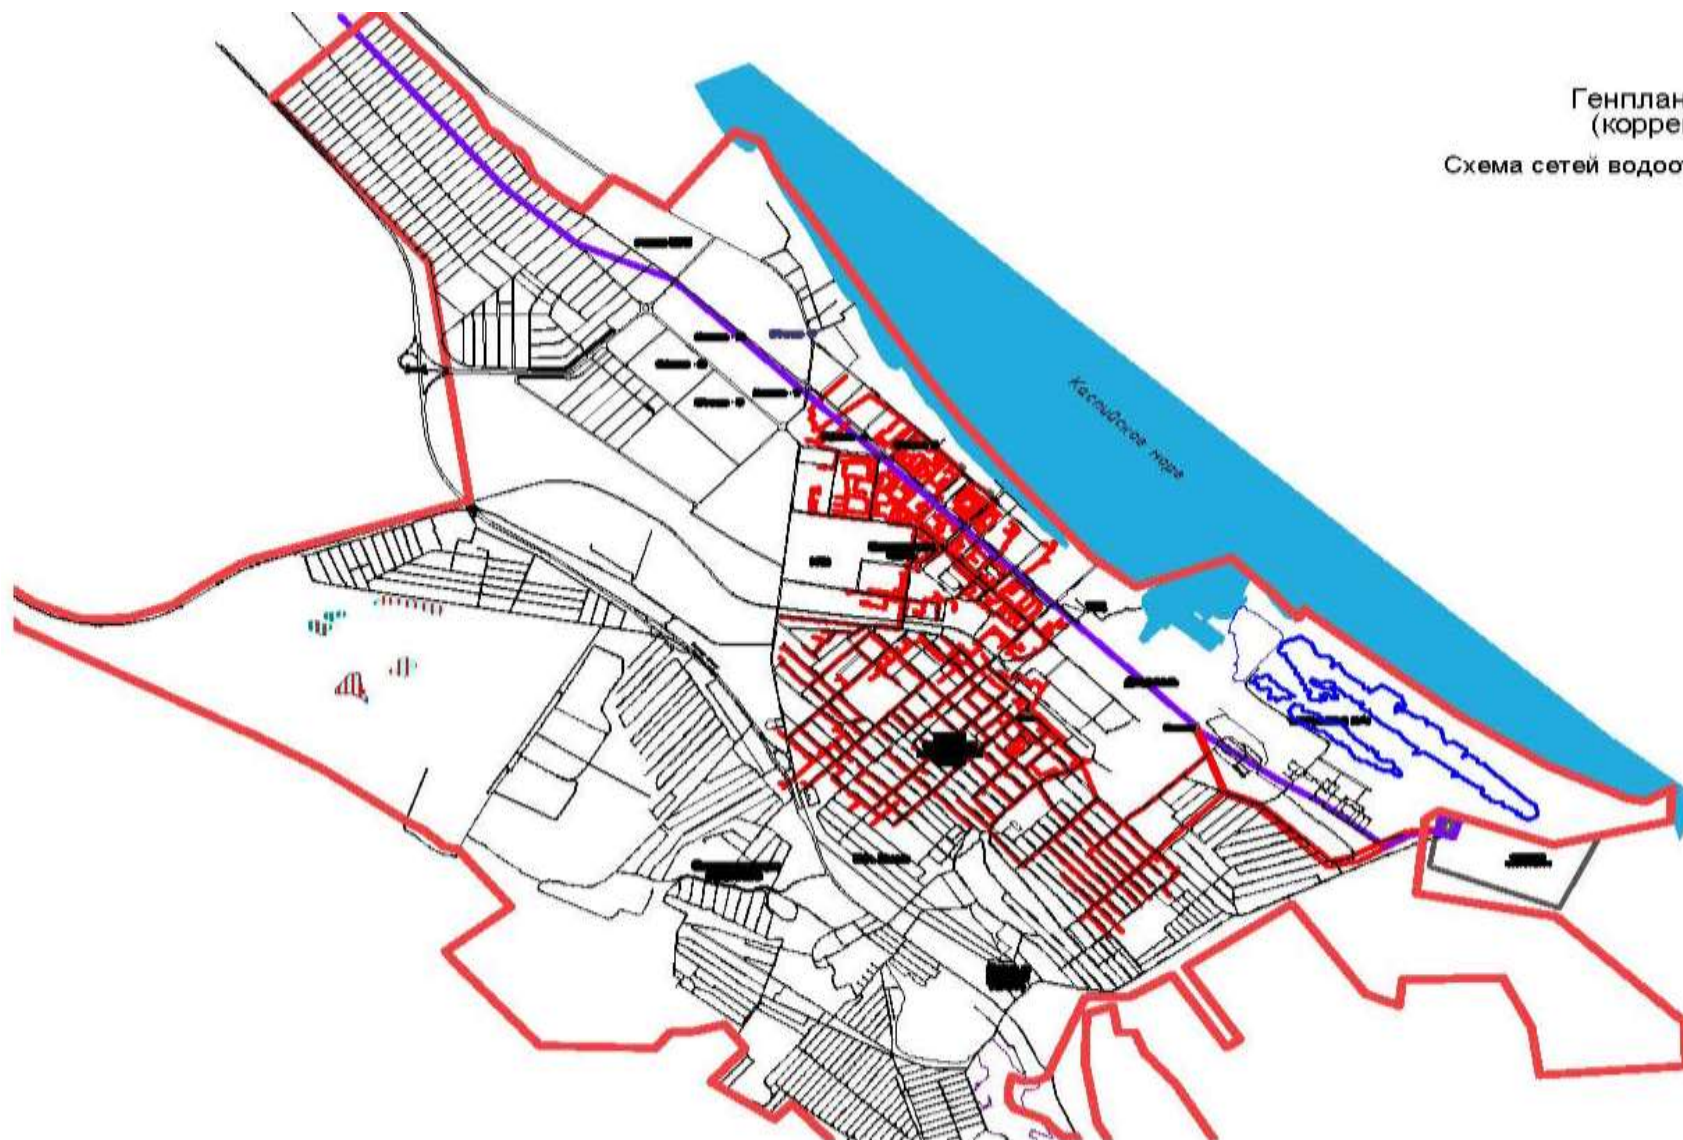

Генплан г.Каспийск  
(корректировка)  
Схема сетей водоотведения г.Каспийск

Схема перспективного водоотведения на территории МО ГО «г. Каспийск»


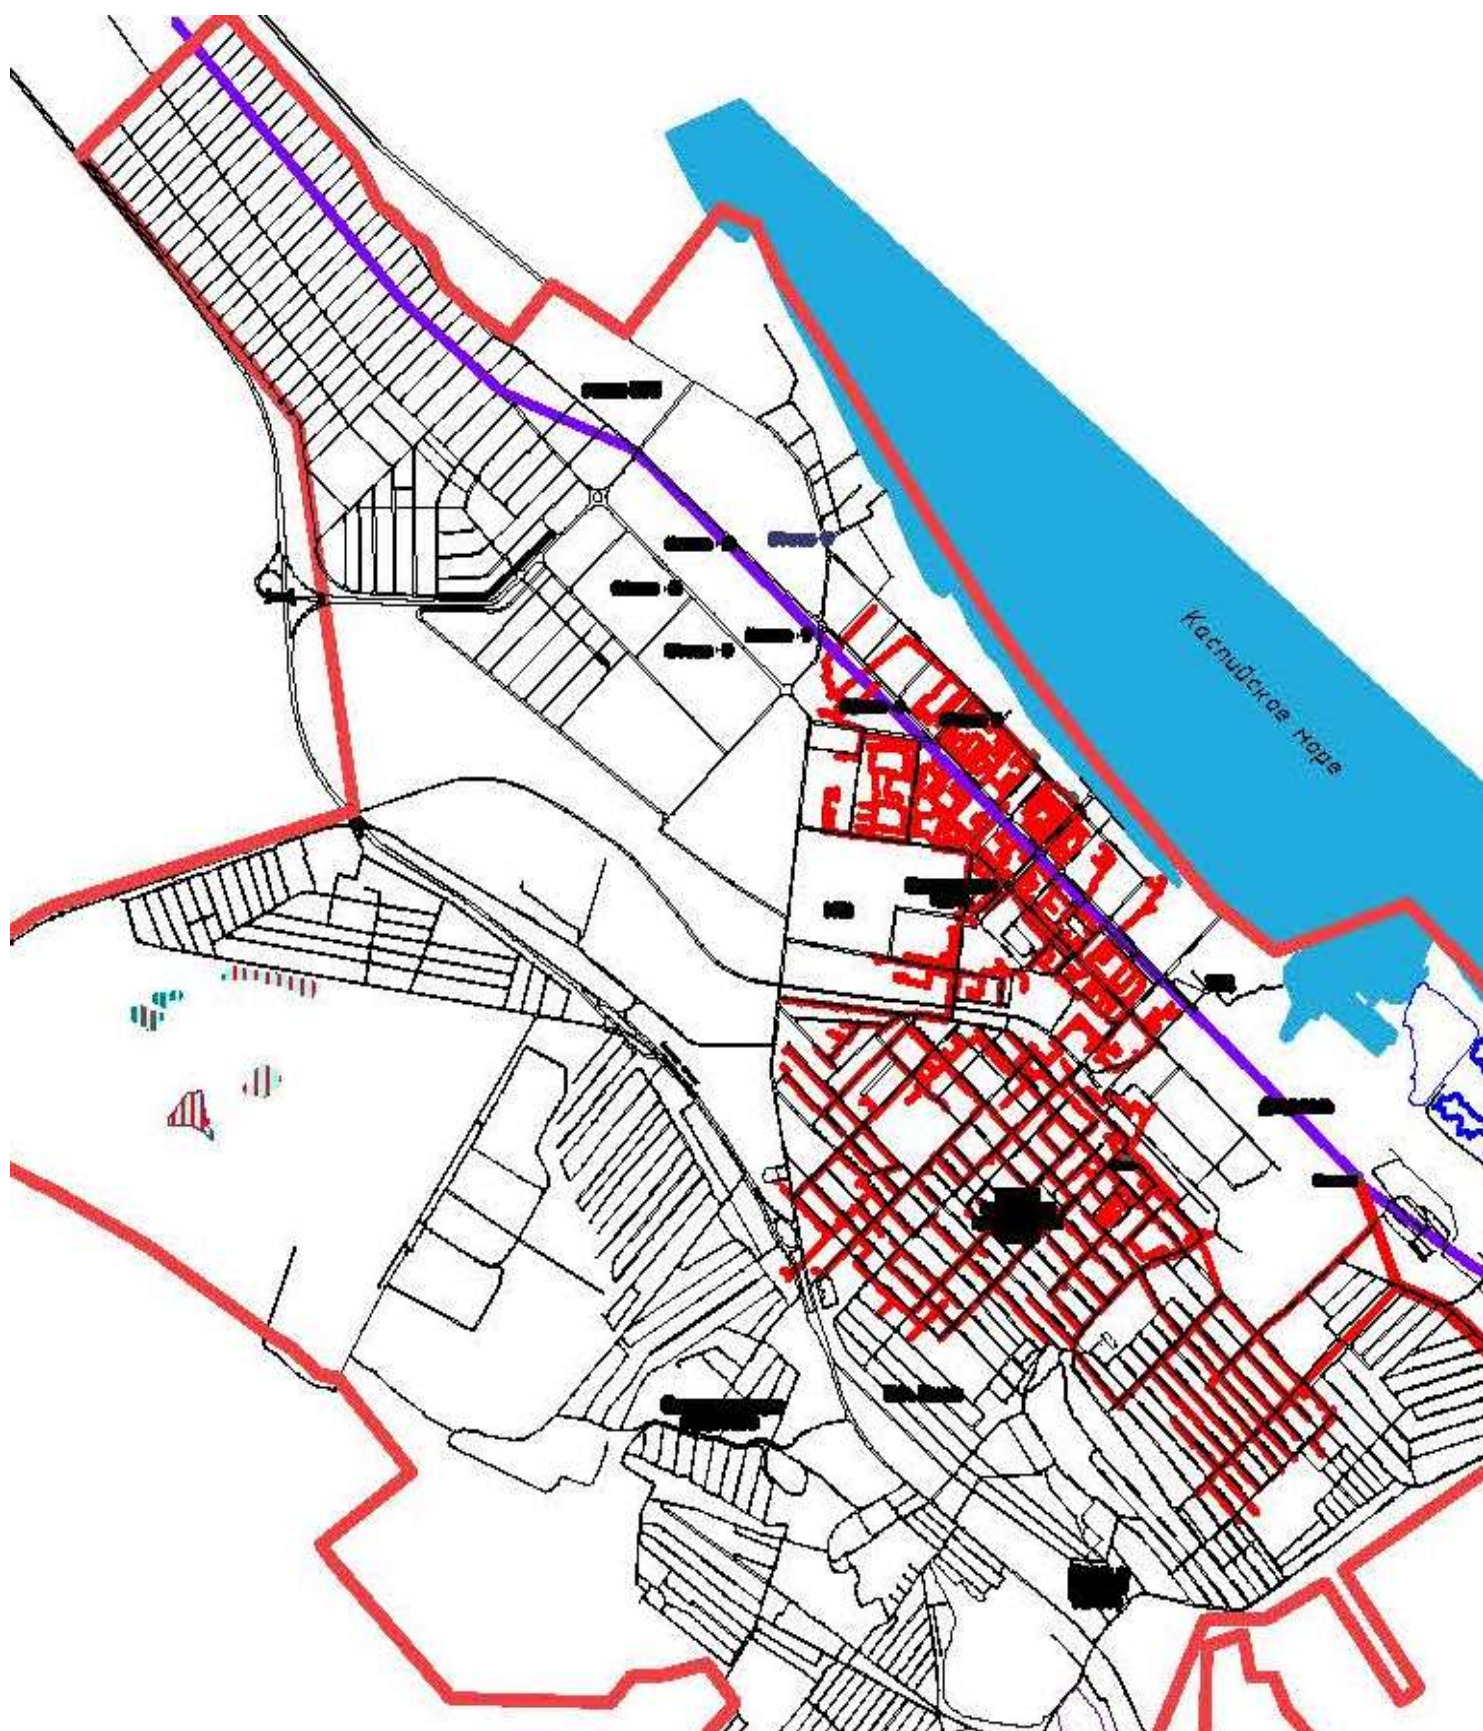


Схема перспективного водоотведения на территории МО ГО «г. Каспийск»

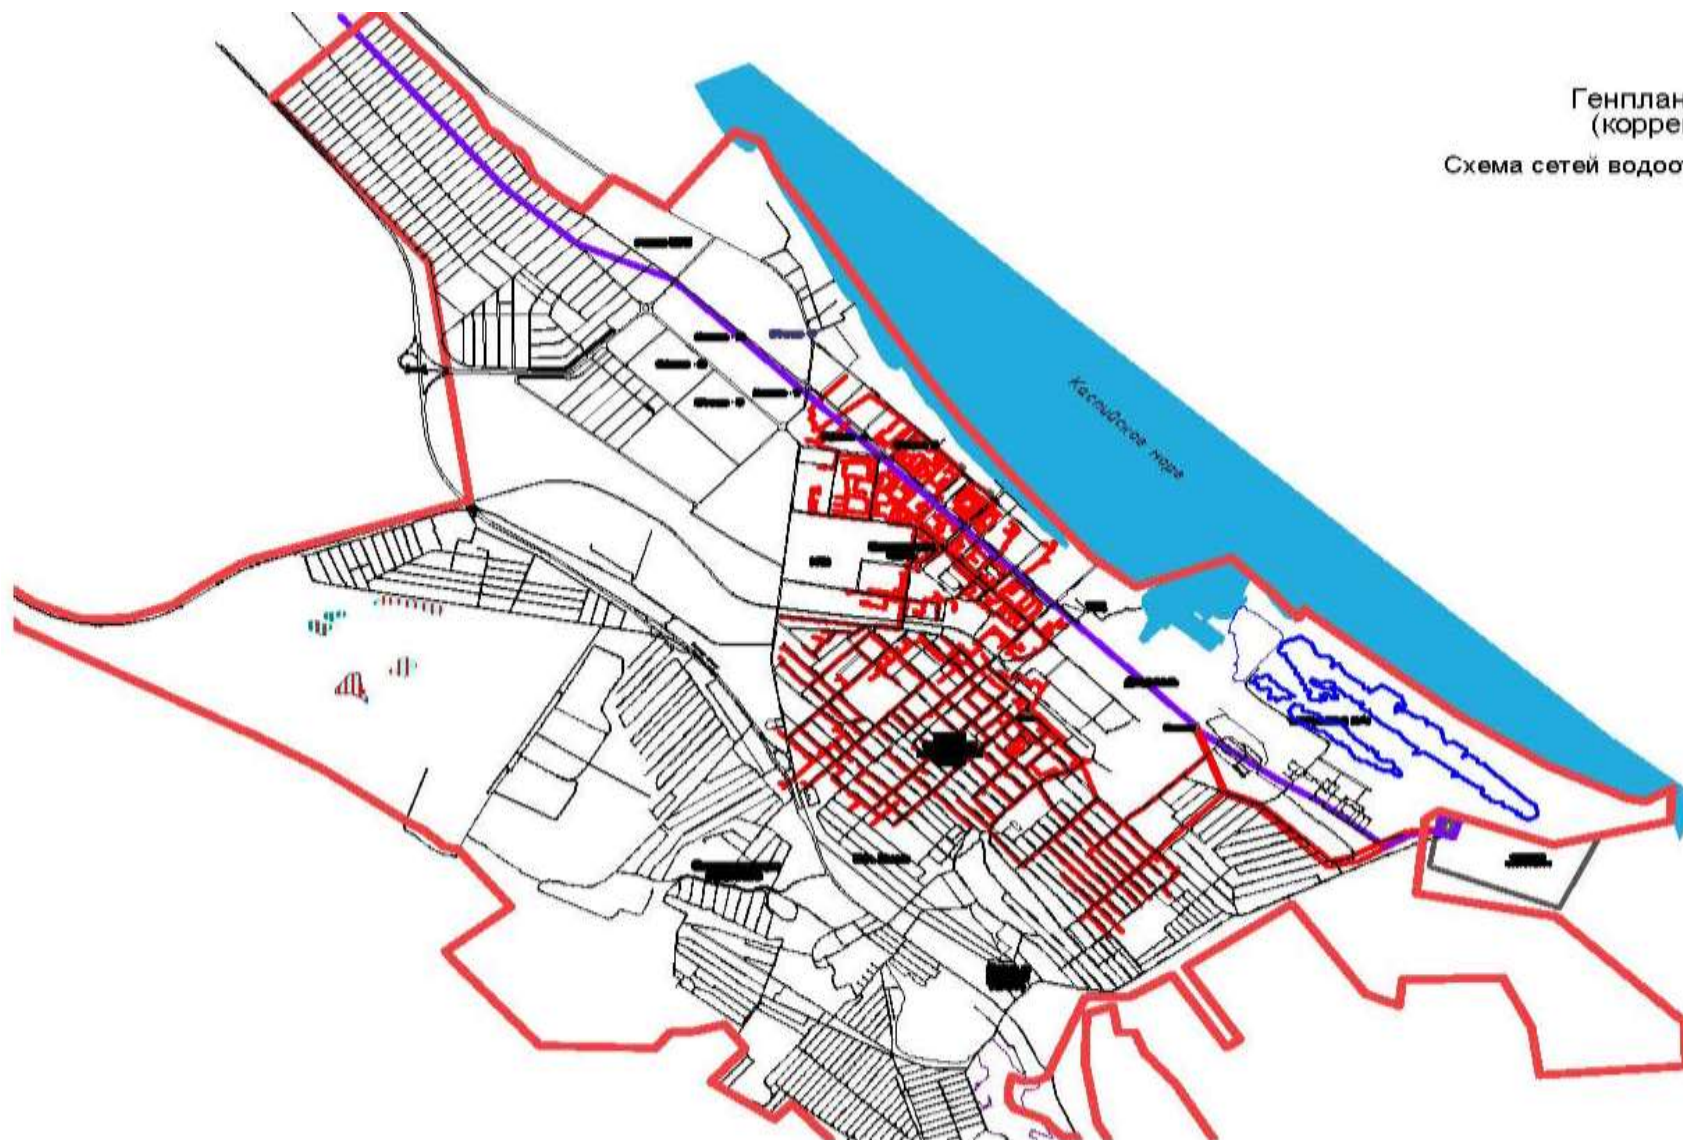

Генплан г.Каспийск  
(корректировка)  
Схема сетей водоотведения г.Каспийск

Схема существующей системы водоснабжения ул. Ленина 14,18, улица Советская, 13,17, Комсомольская 5,7

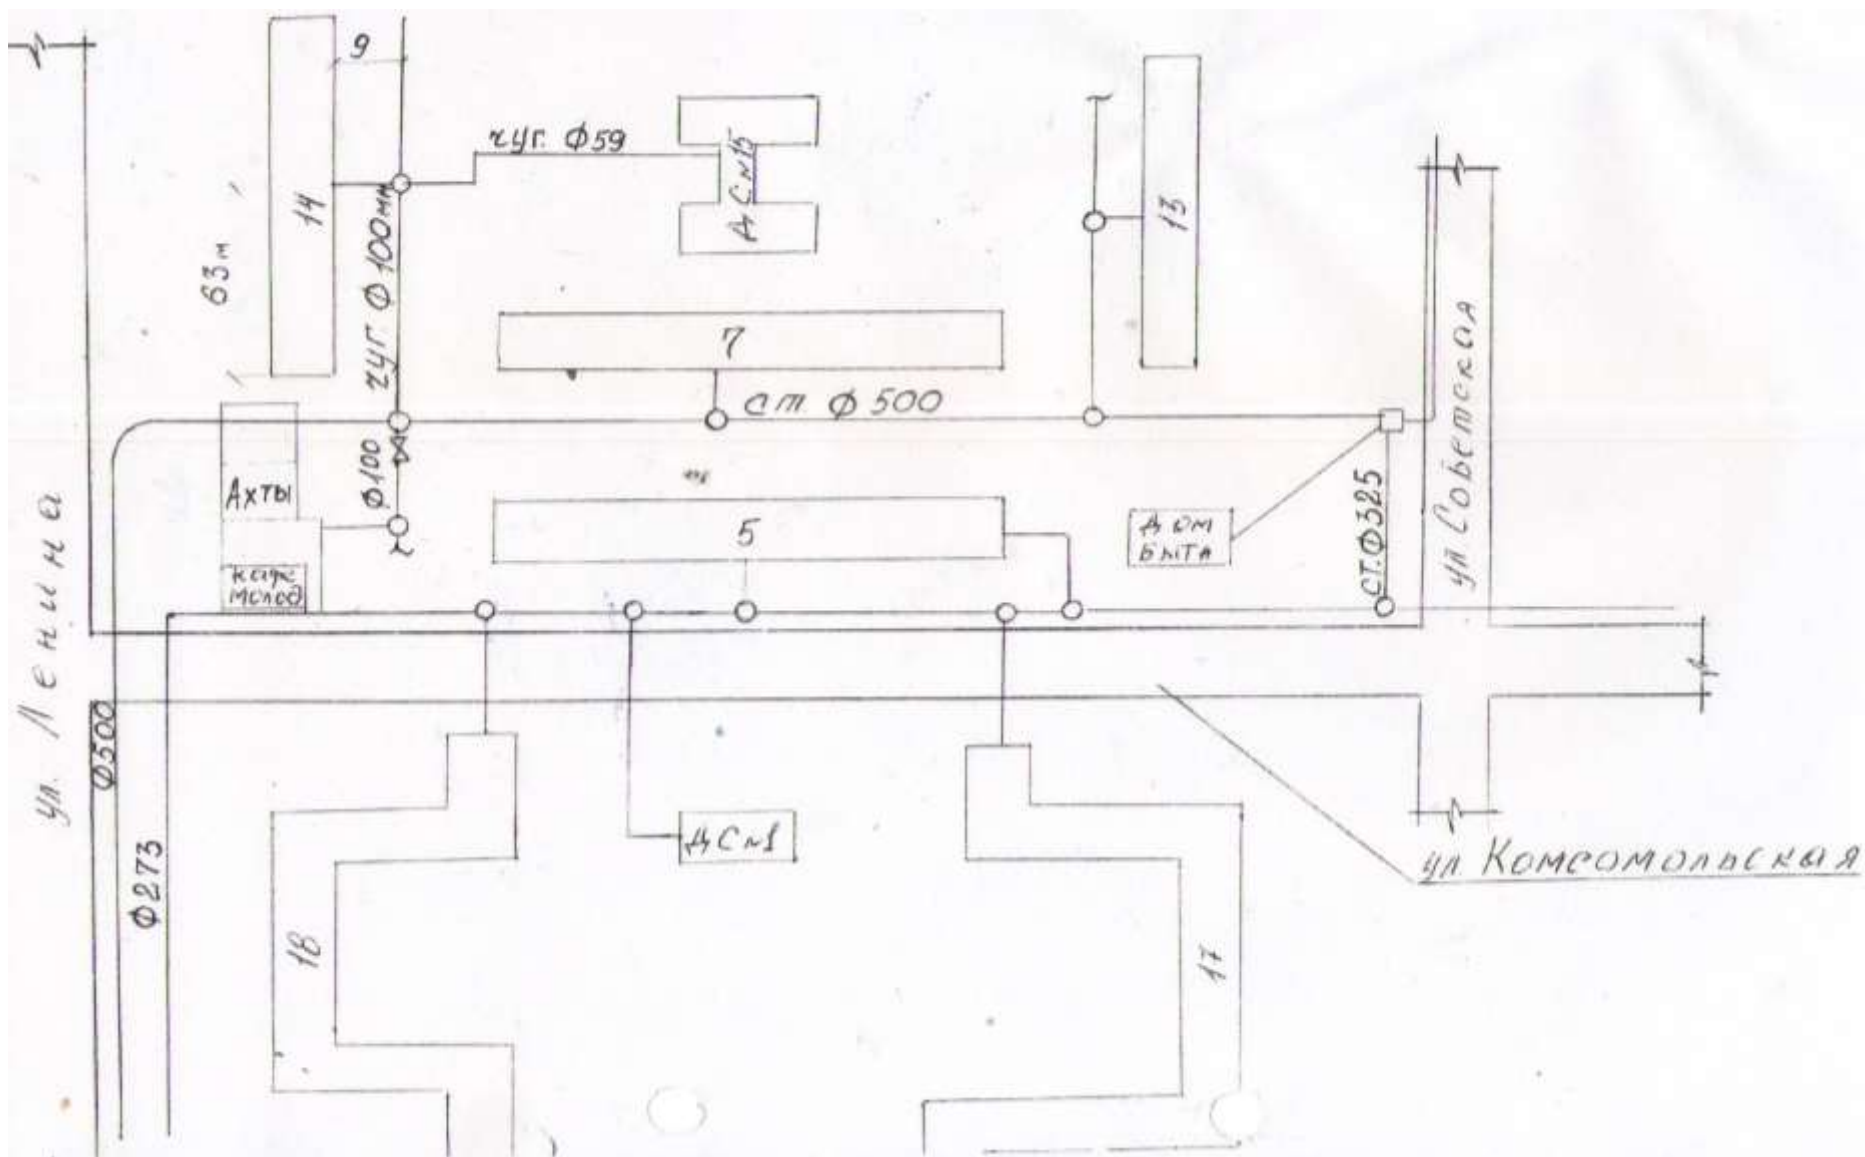


Схема водоснабжения и водоотведения МО ГО «г. Каспийск»

Приложение 15 Схема водоснабжения Комсомольская 6, Алферова 12, Советская 2,4,6,8

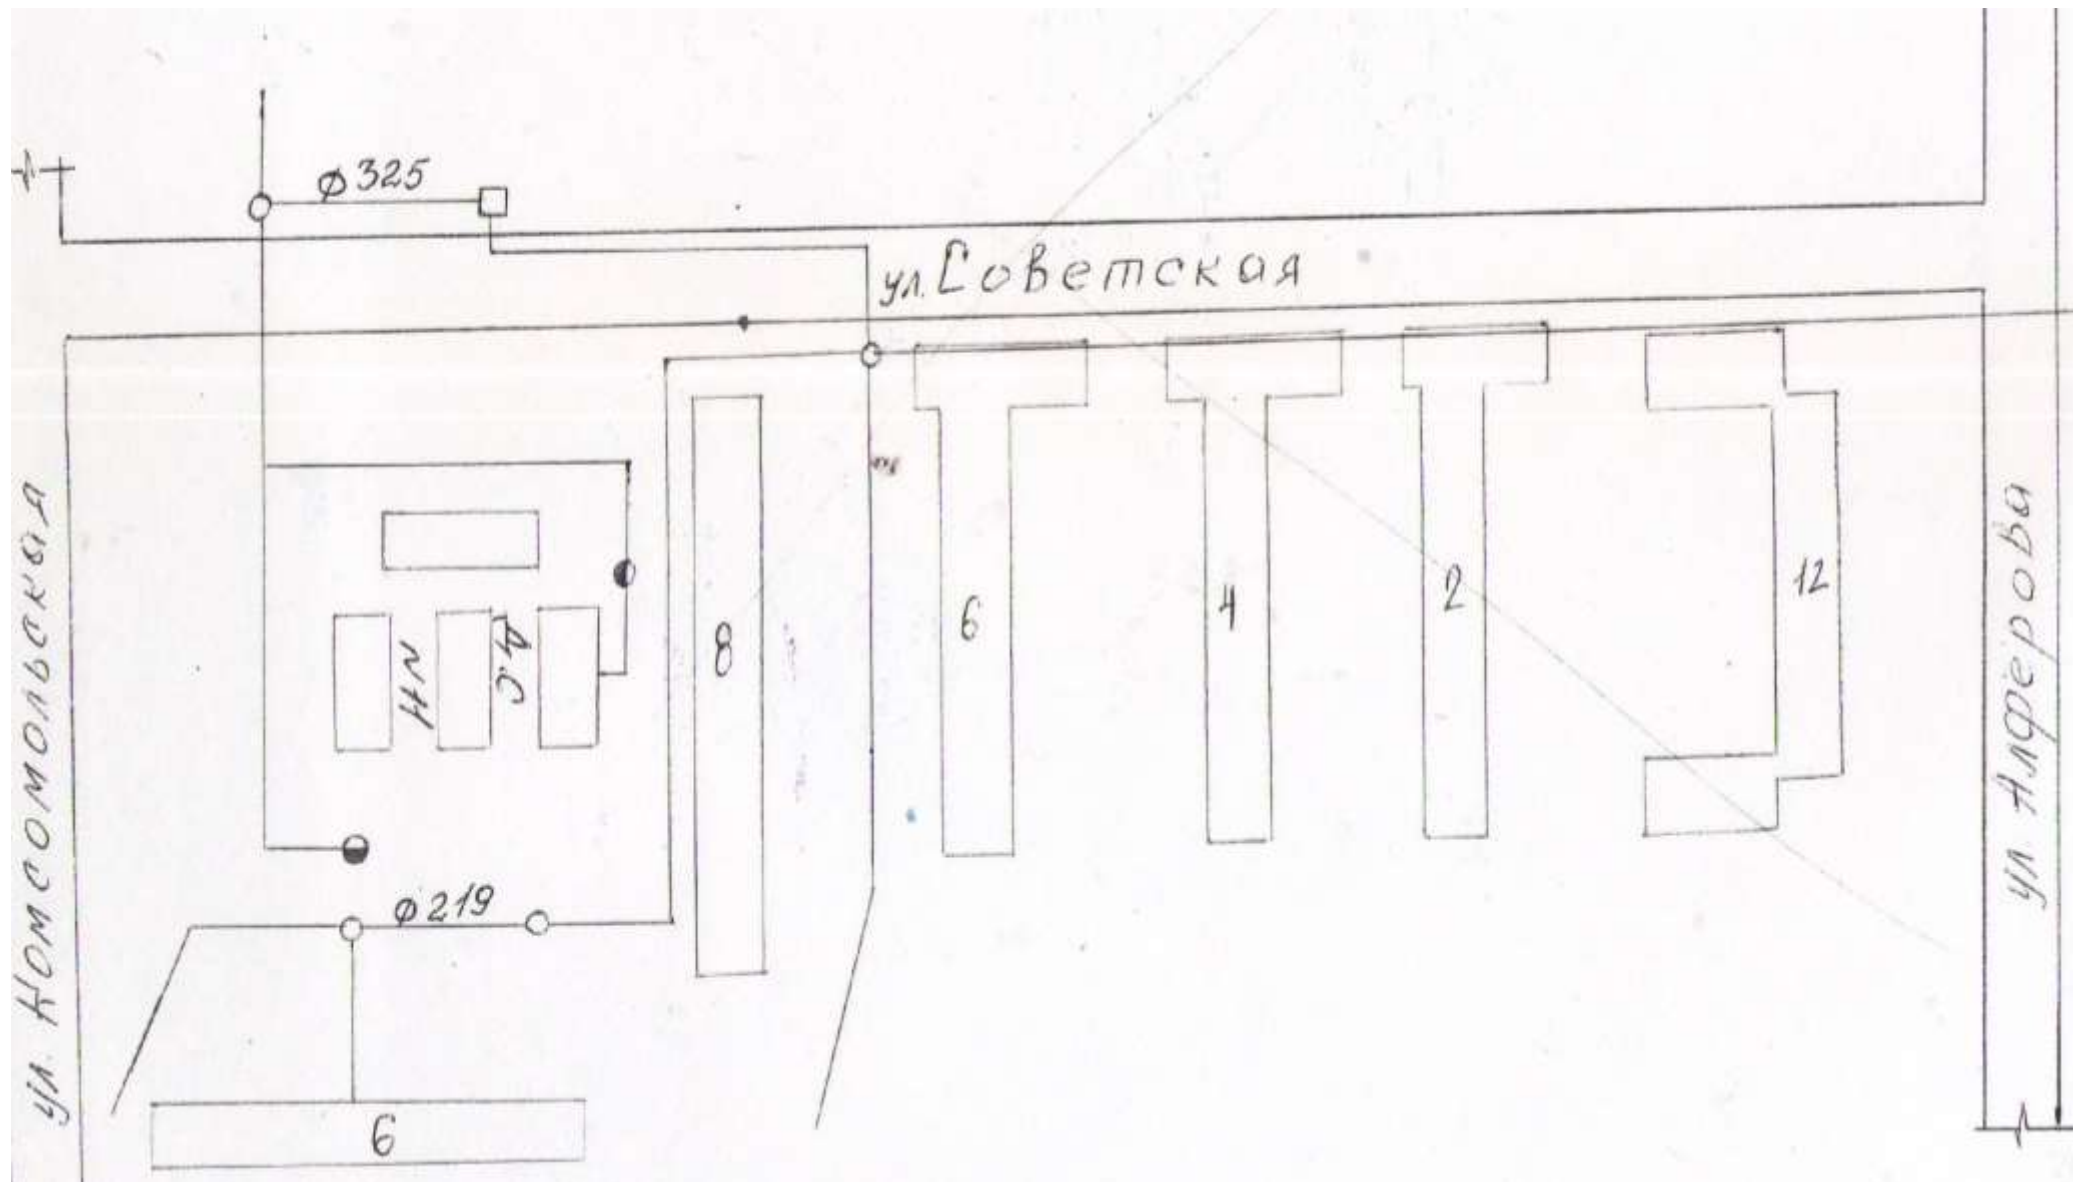


Схема водоснабжения Ленина 2,4, Алферова 1,3,3а,5

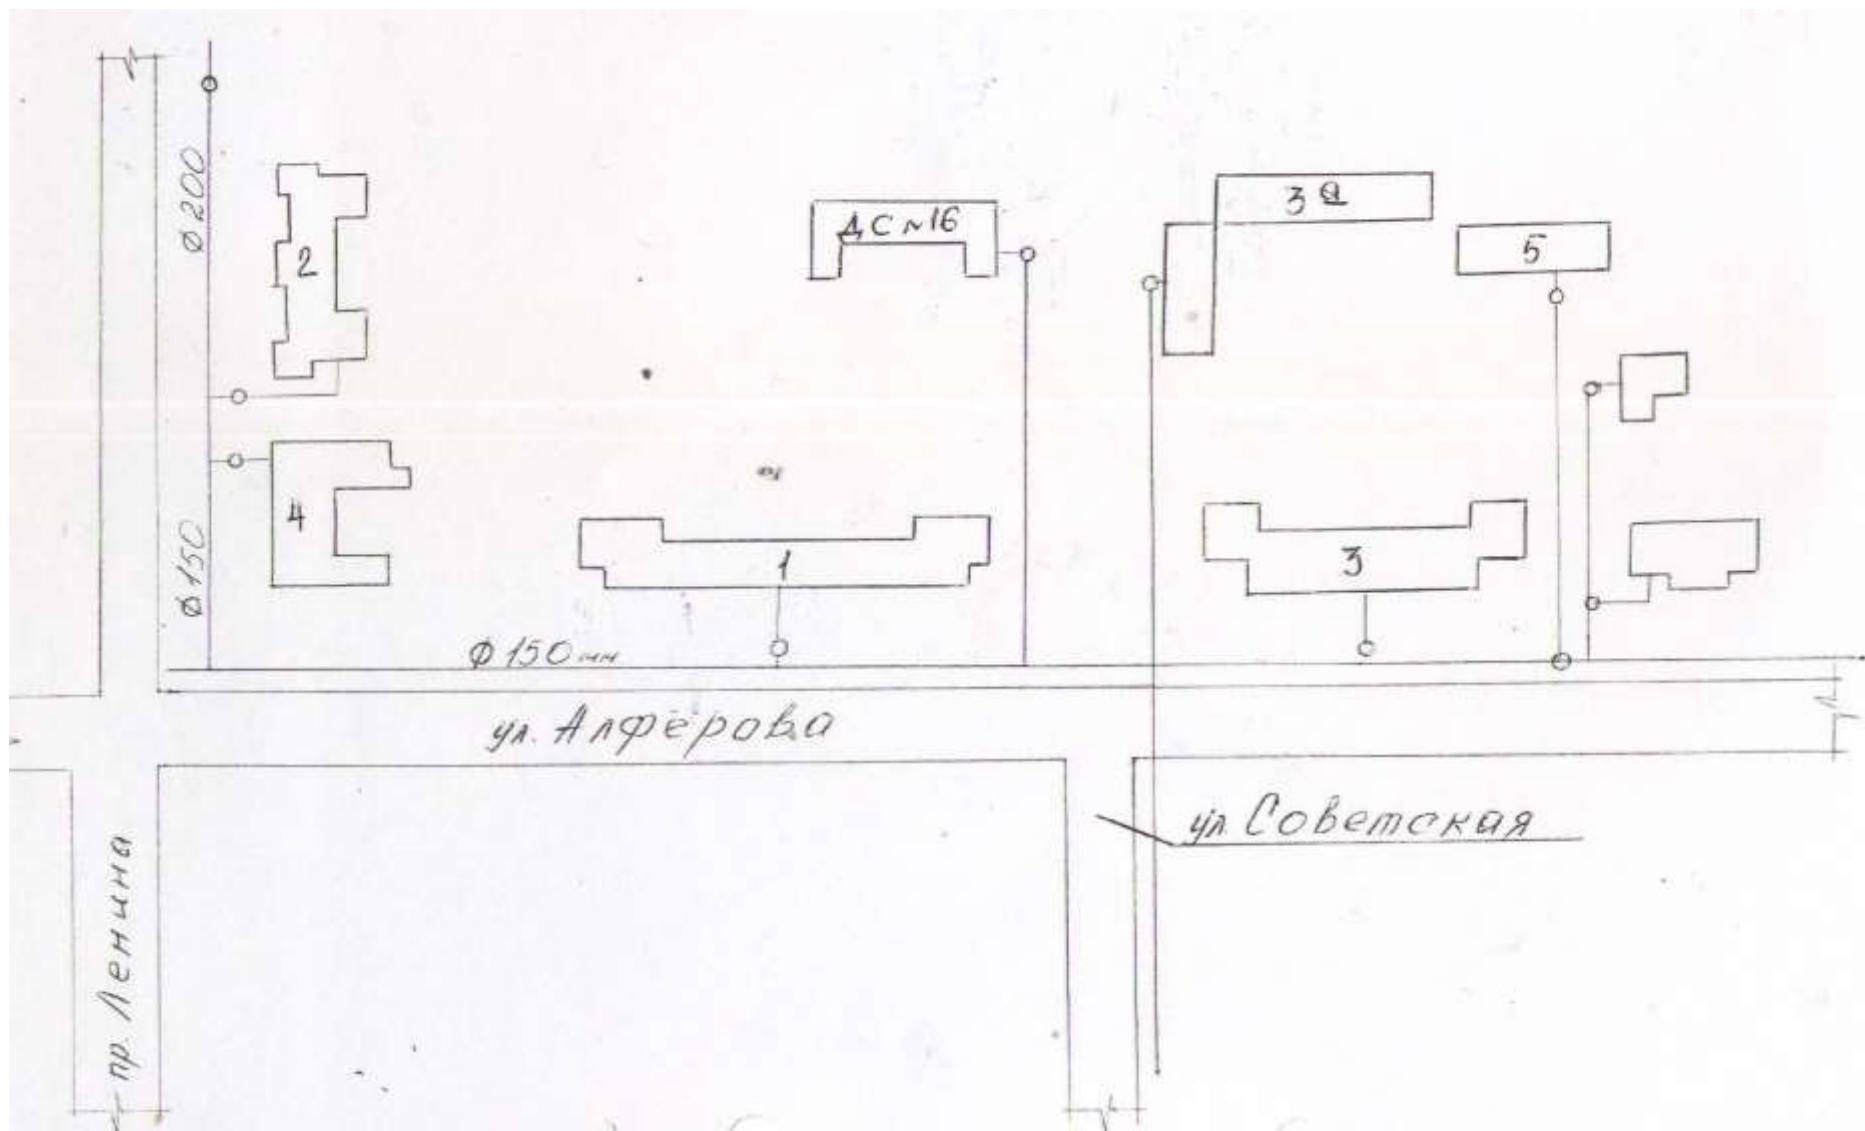


Схема водоснабжения Советская 1,3,5,7,9, Ленина 6,8,10, Алферова 8,10

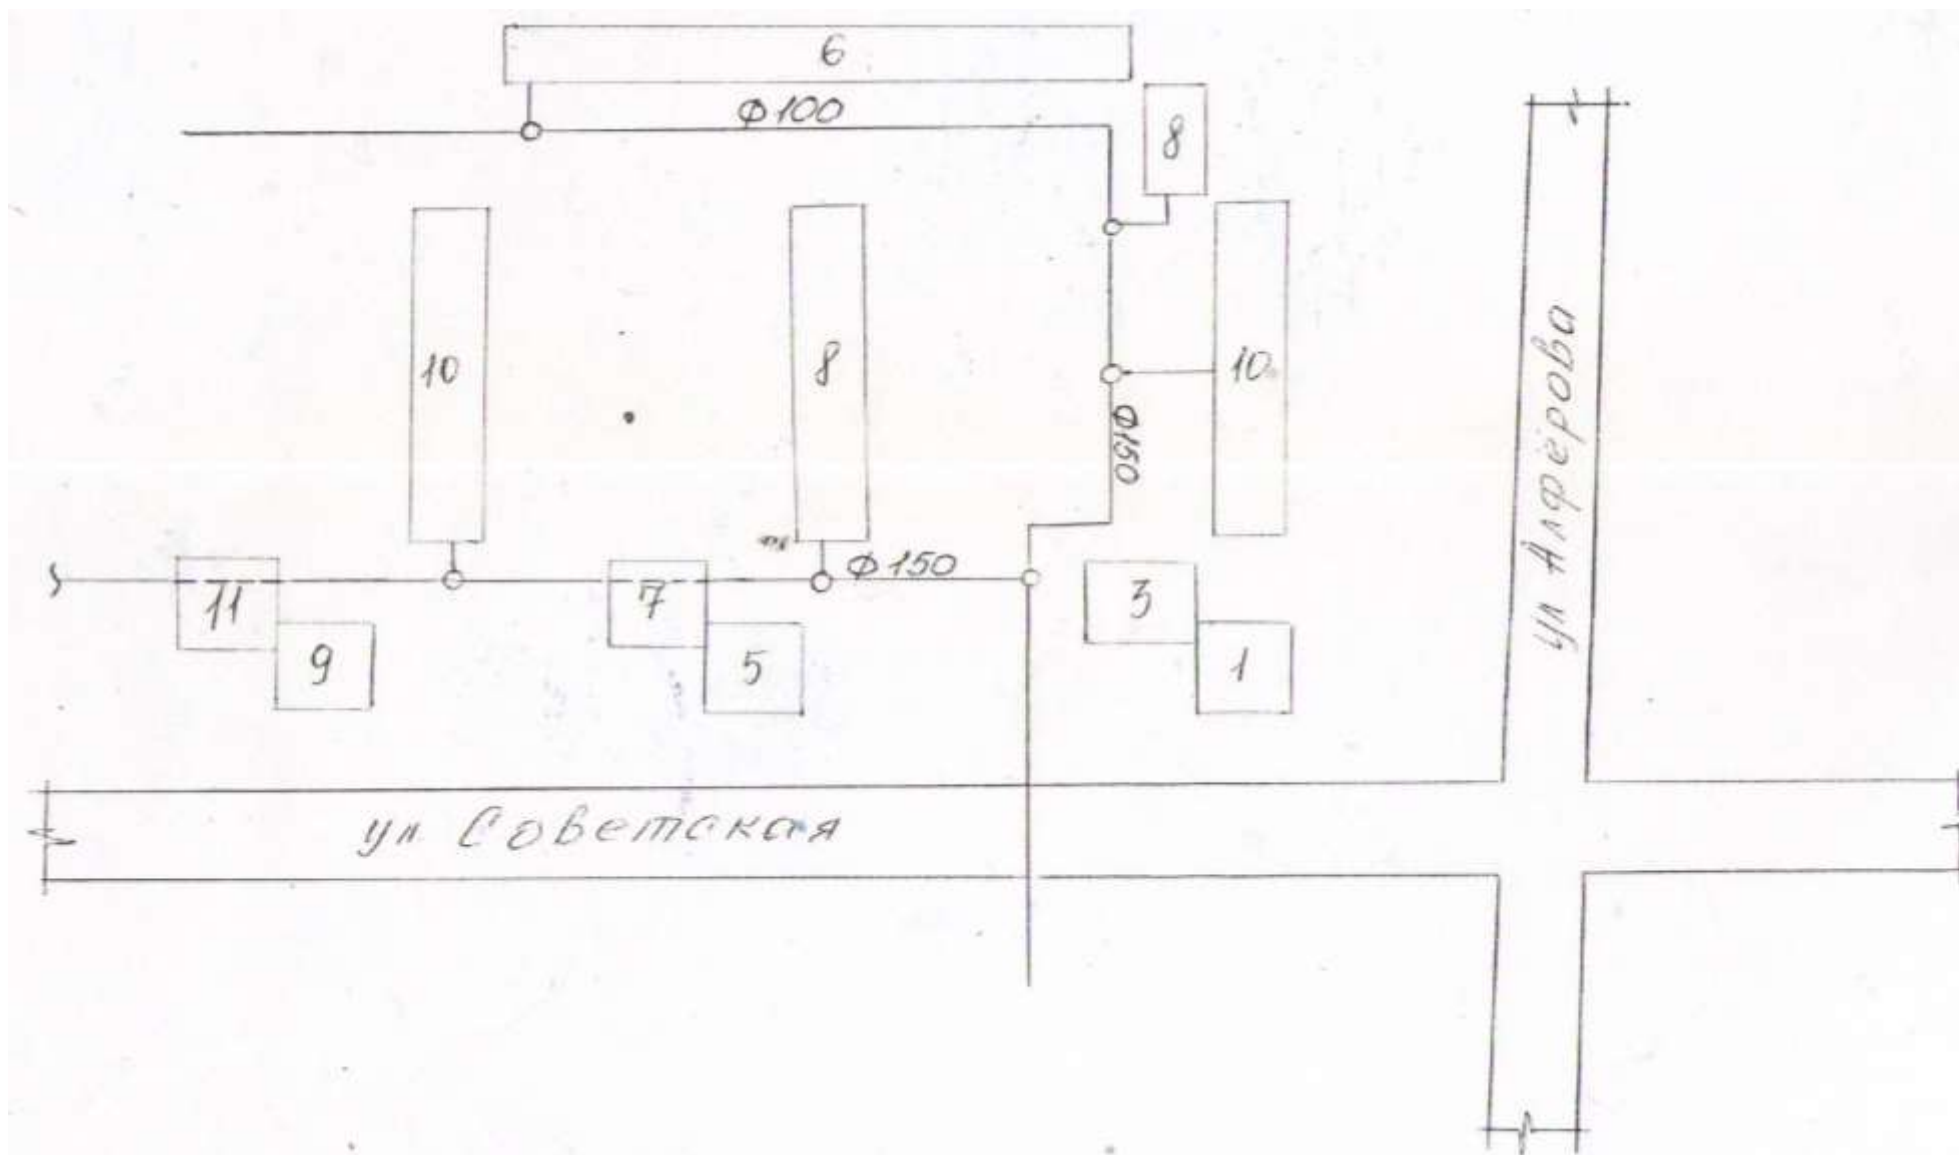




Схема водоснабжения Ленина 31,36,38,40,42,44

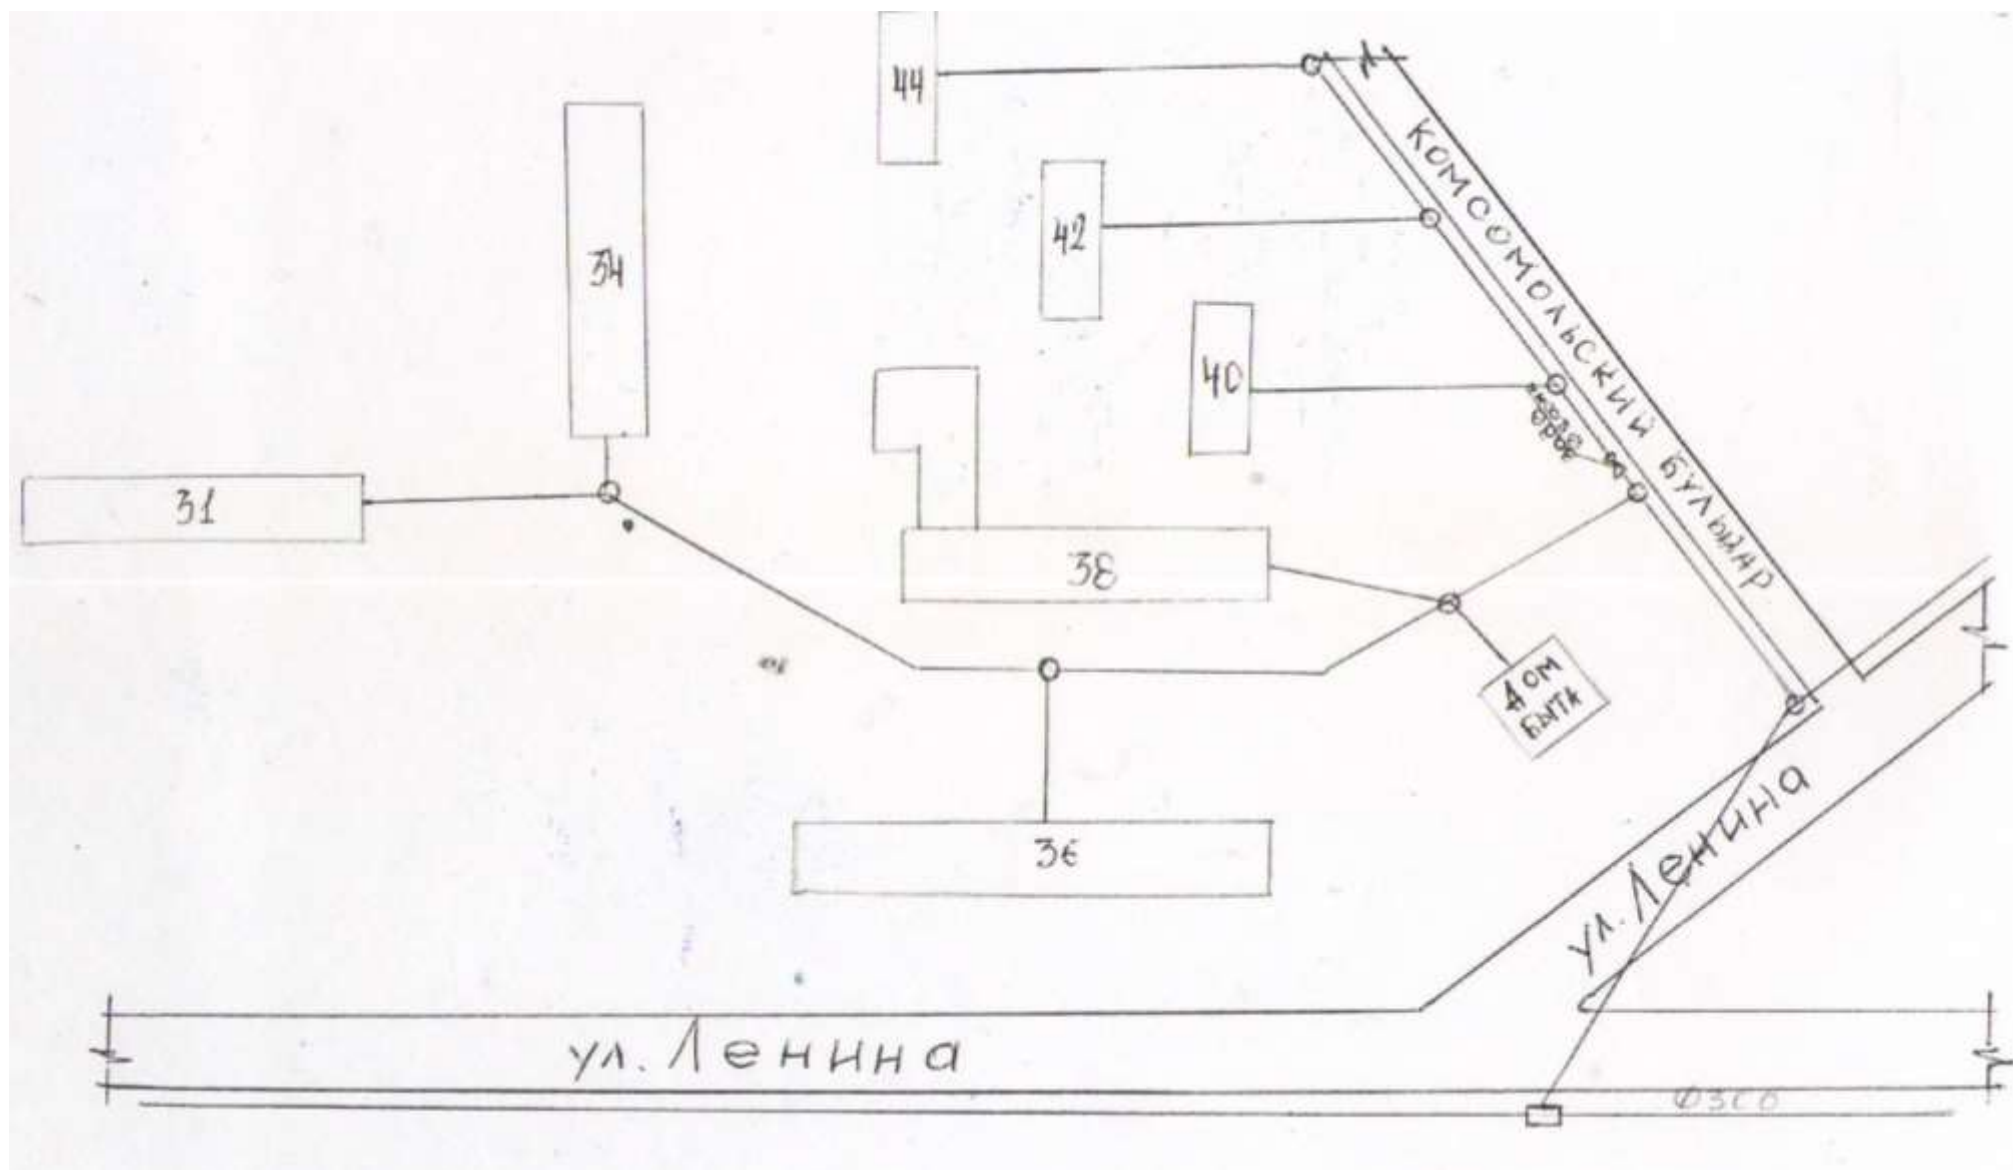


Схема водоснабжения Ленина 56,60,70,76

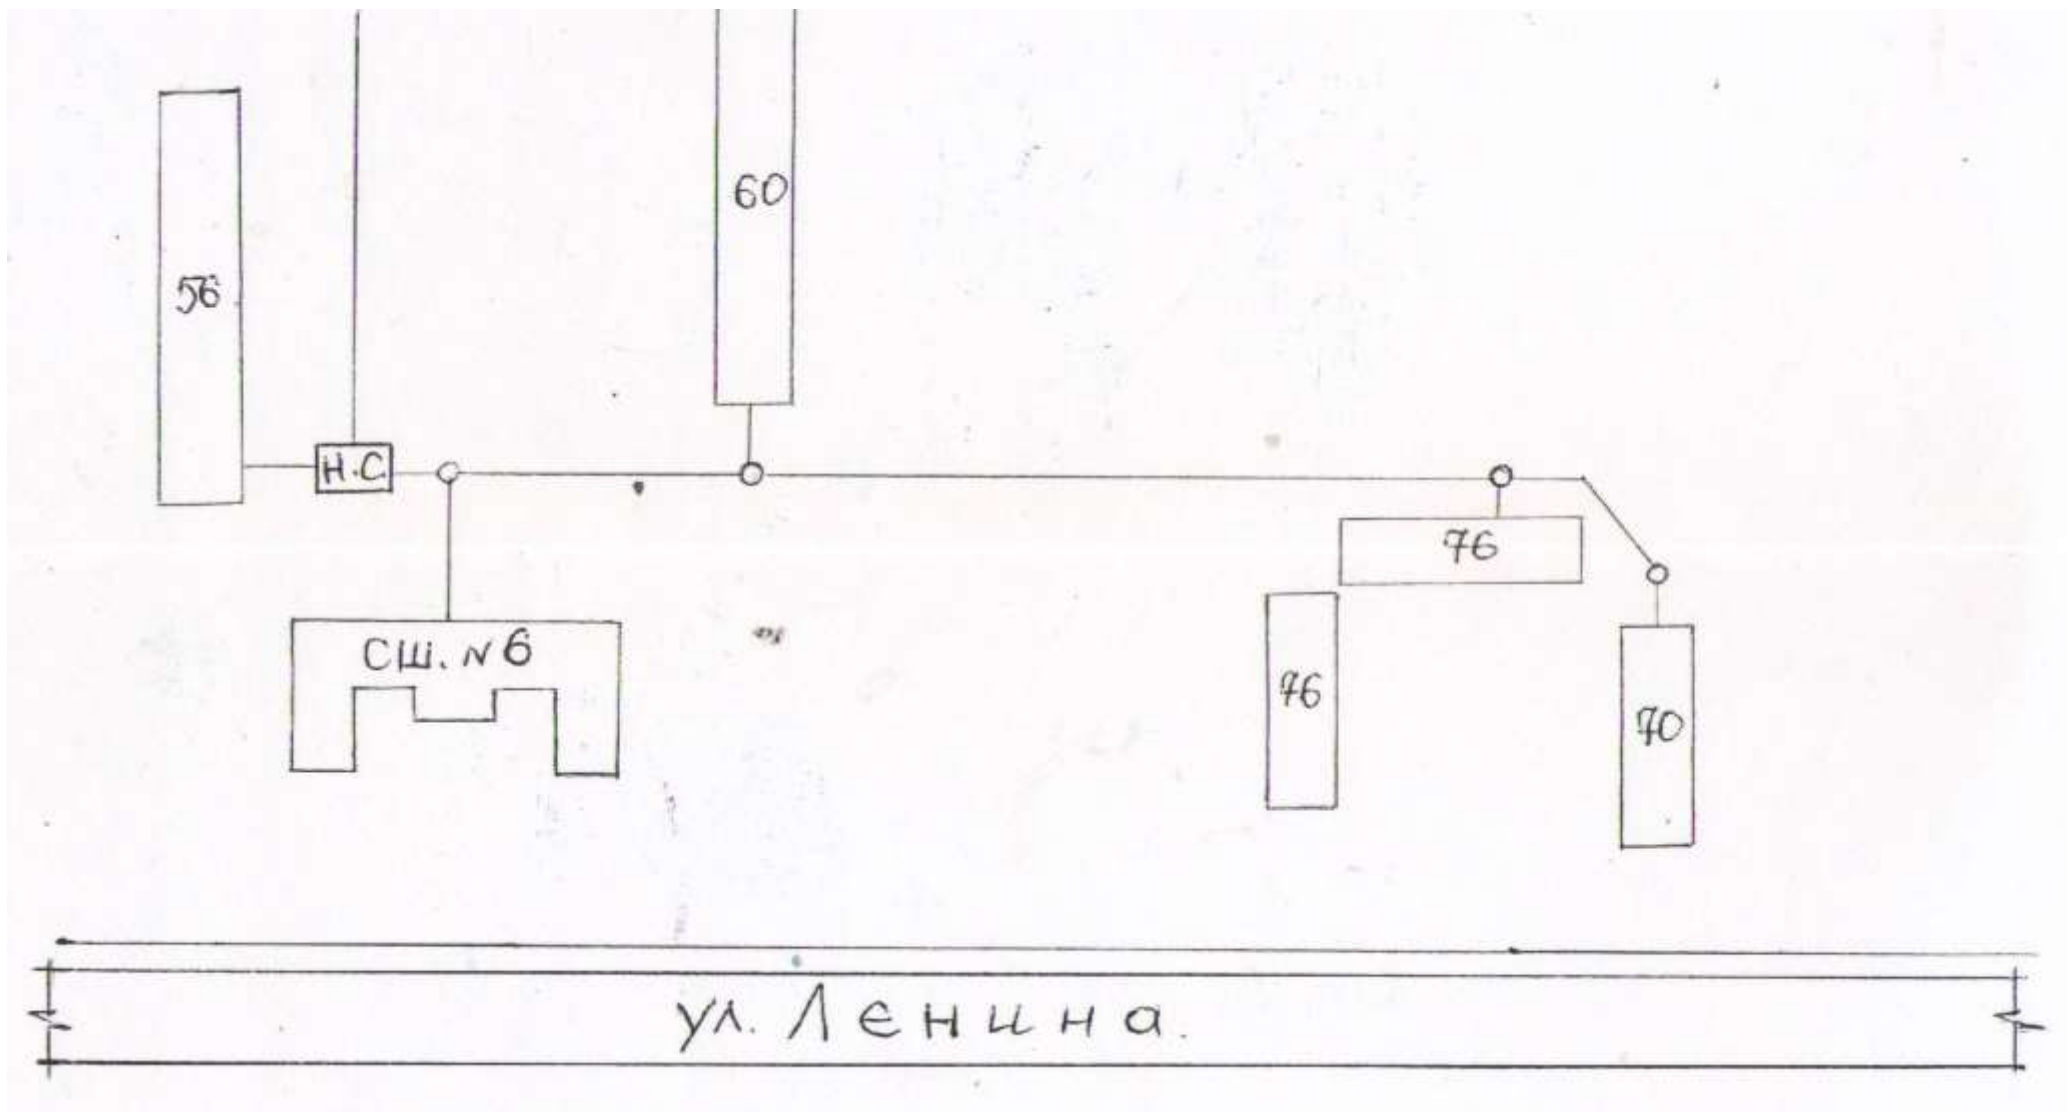


Схема водоснабжения Ленина 11, Оржоникидзе 18,20,22

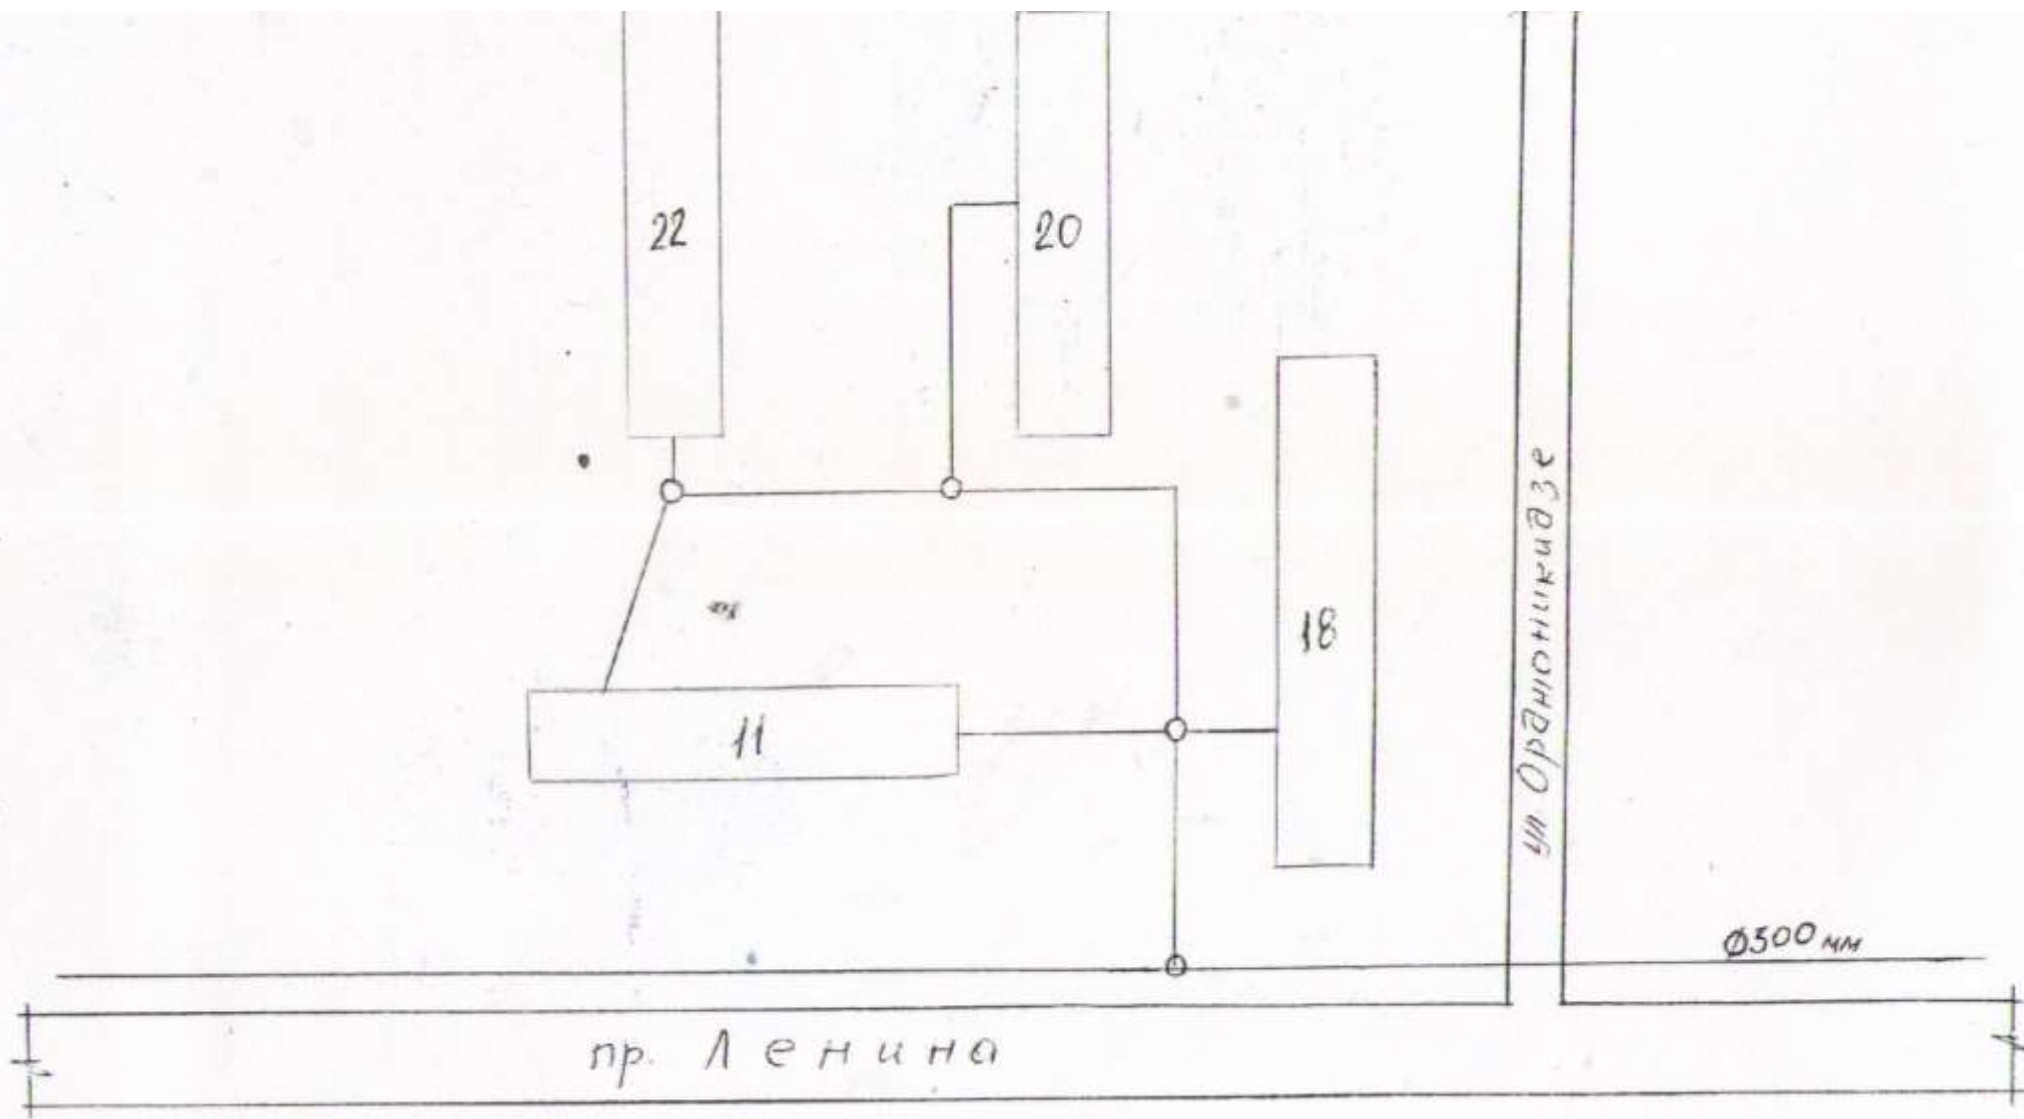
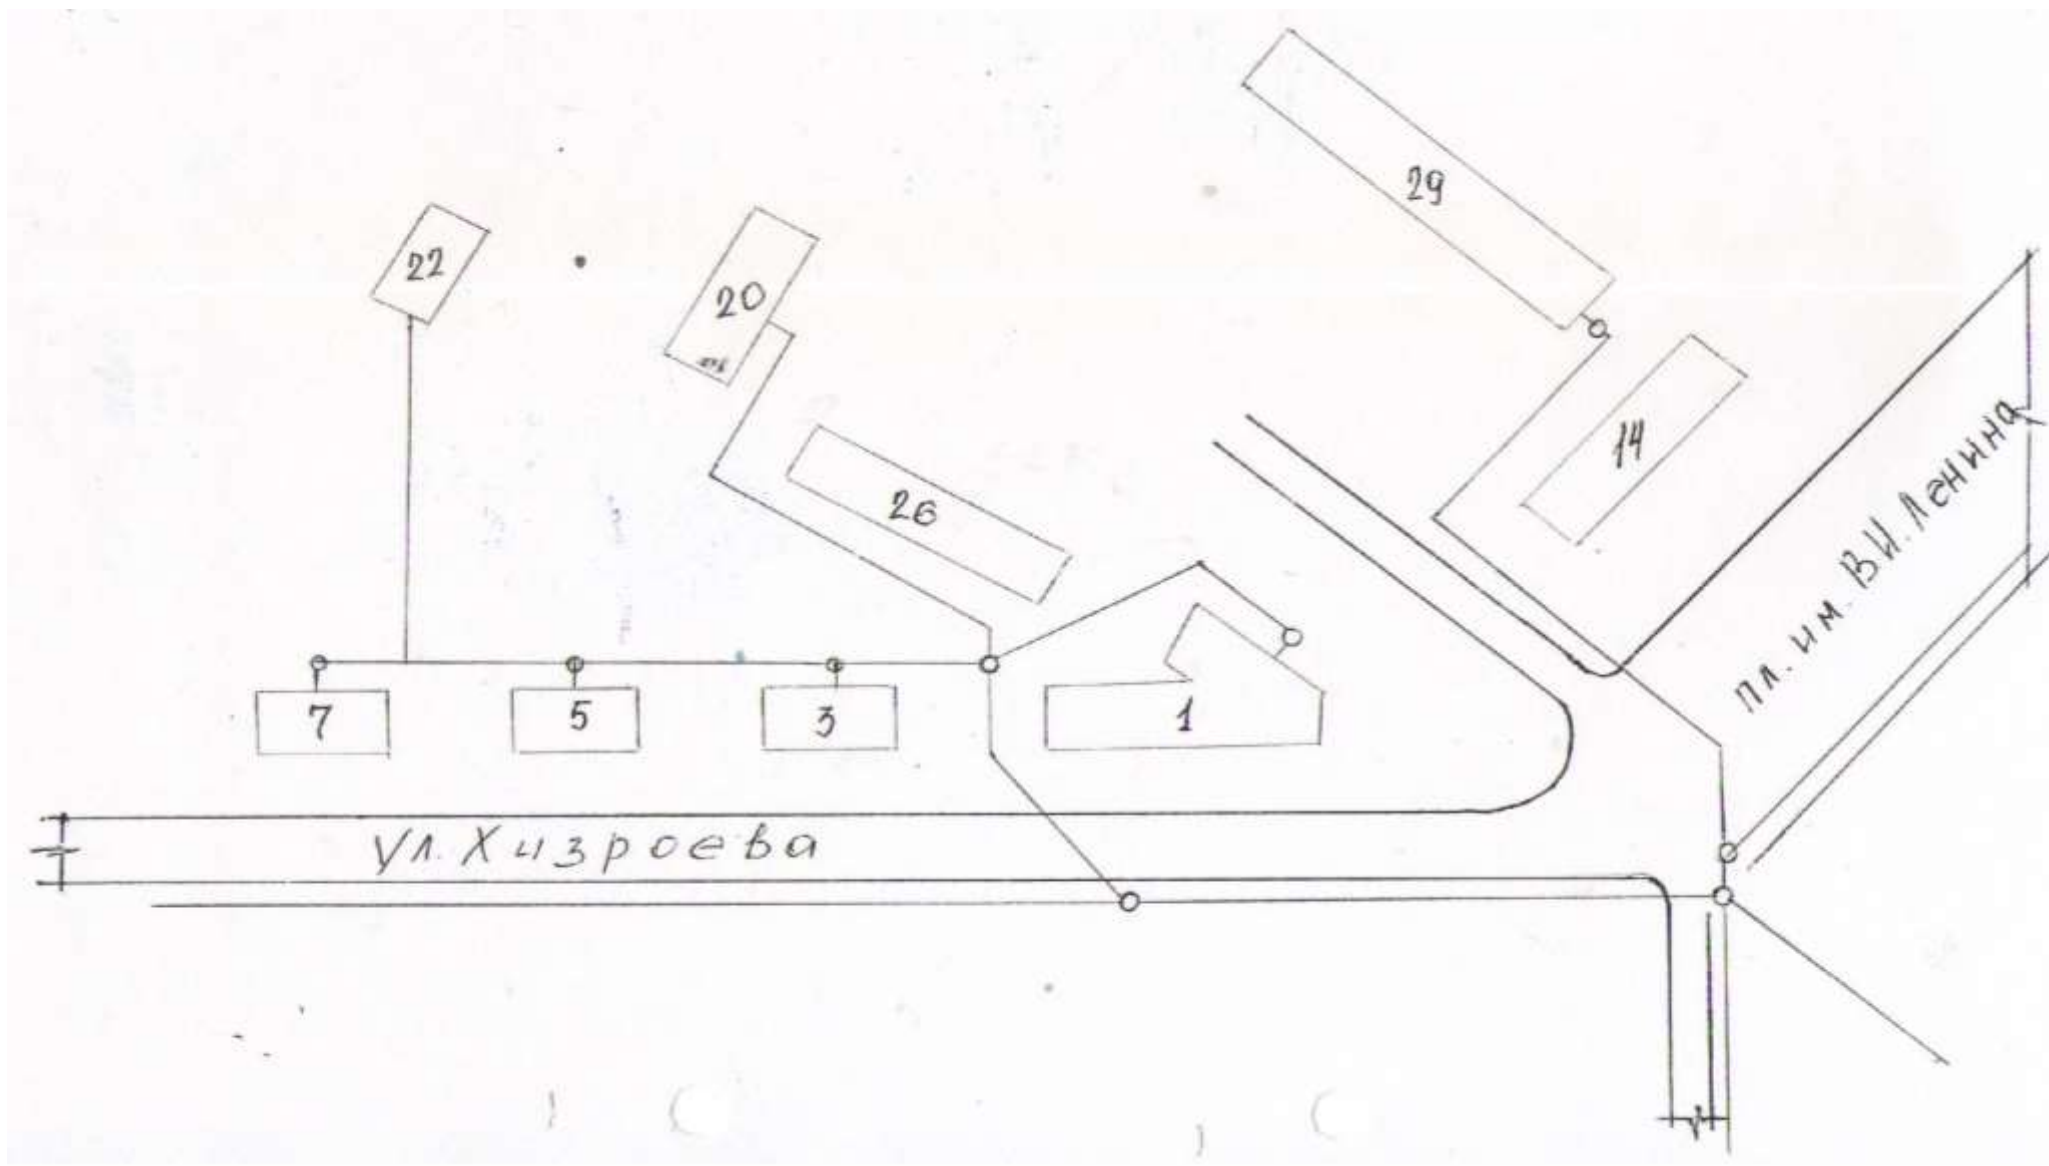


Схема водоснабжения Хизроева 1, 3, 5, 7, Оржоникидзе 14, Советская 20,22,26,29



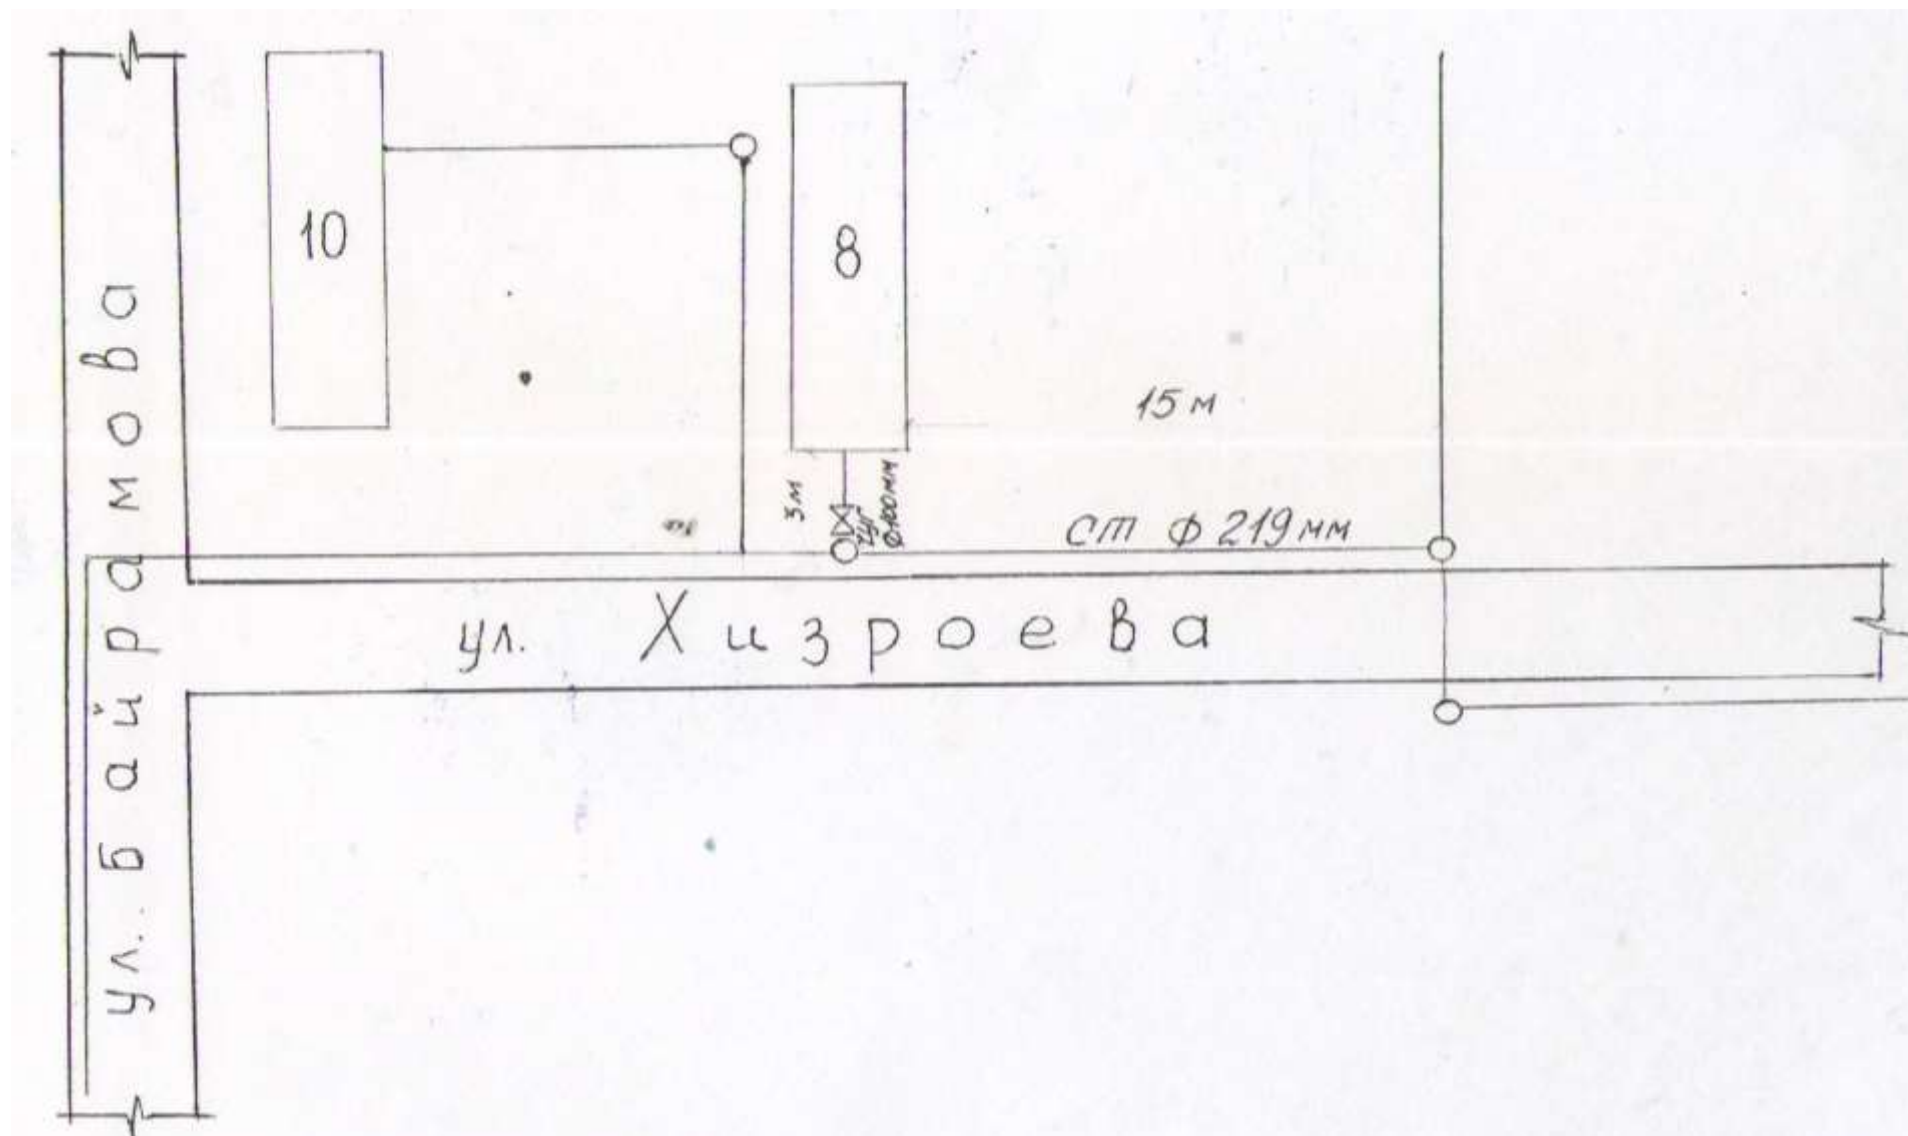


Схема водоснабжения Хизроева 15,17,19,21,23,25,27

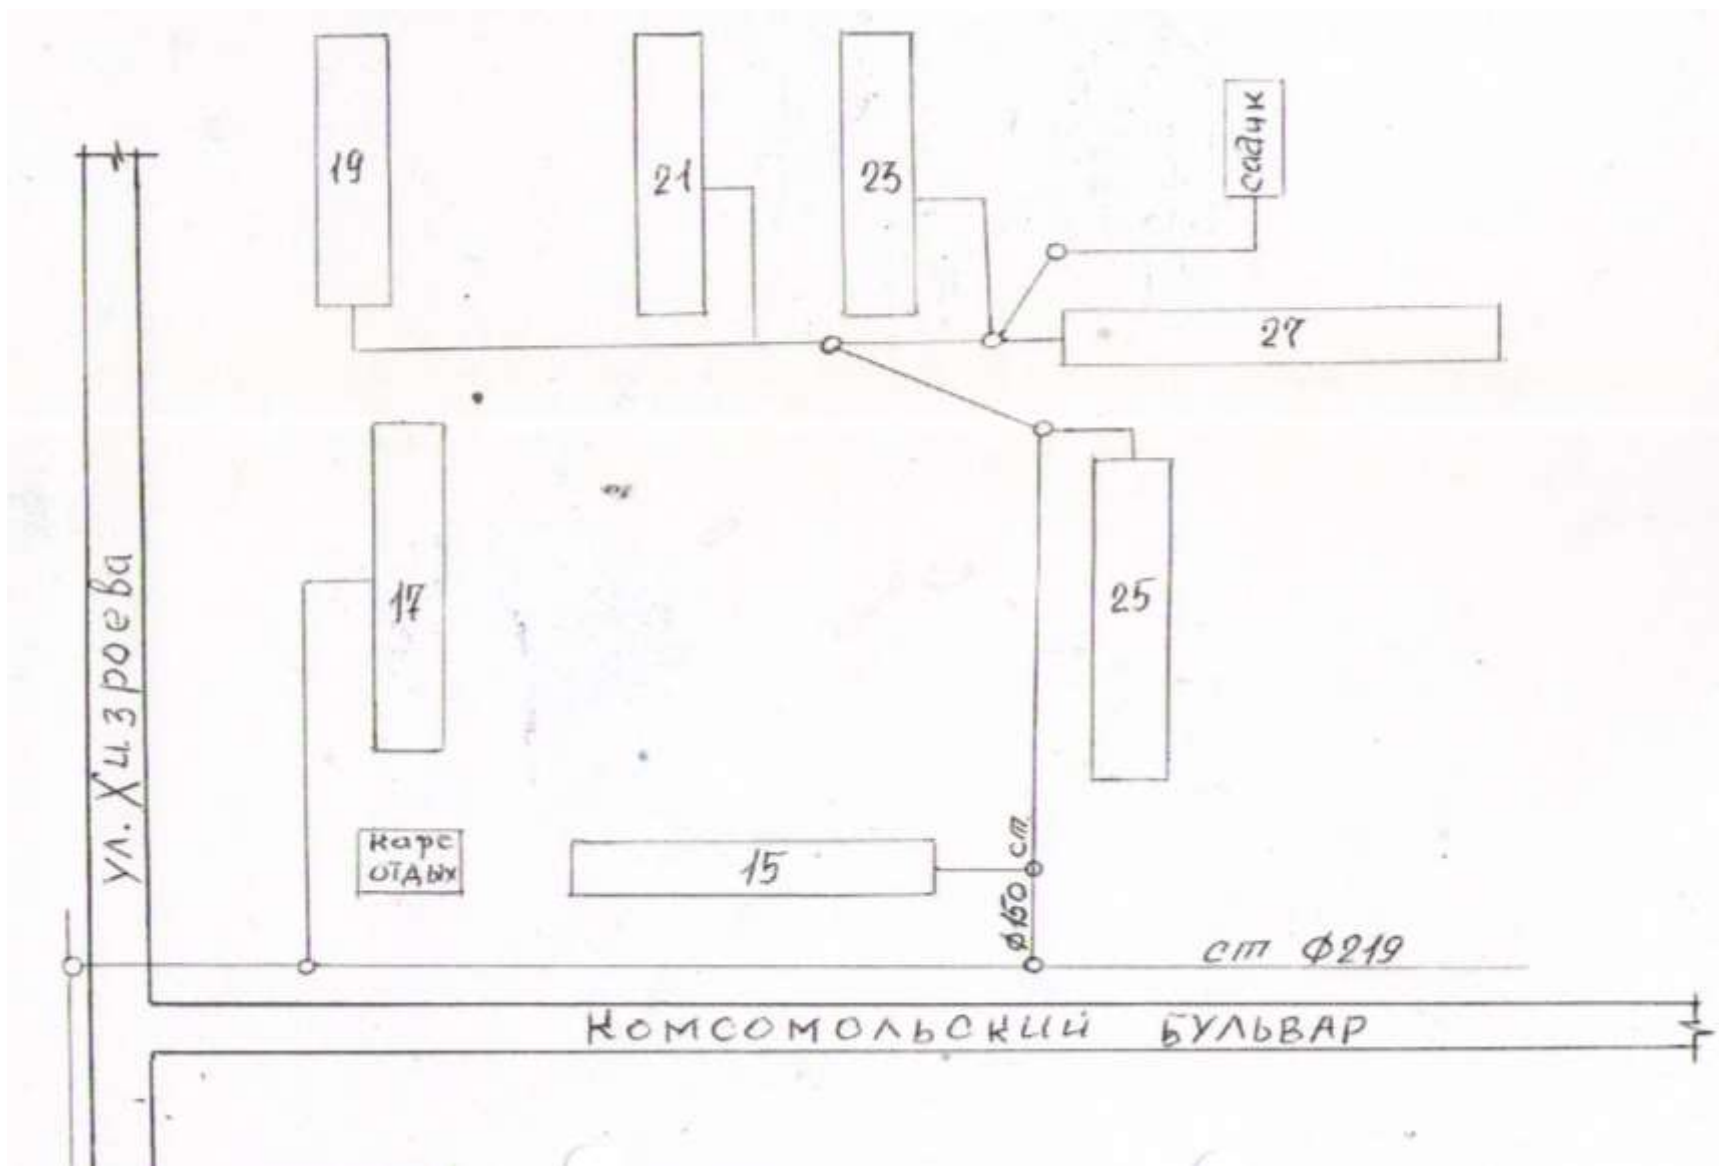


Схема водоснабжения Хизроева 29,31,33,35

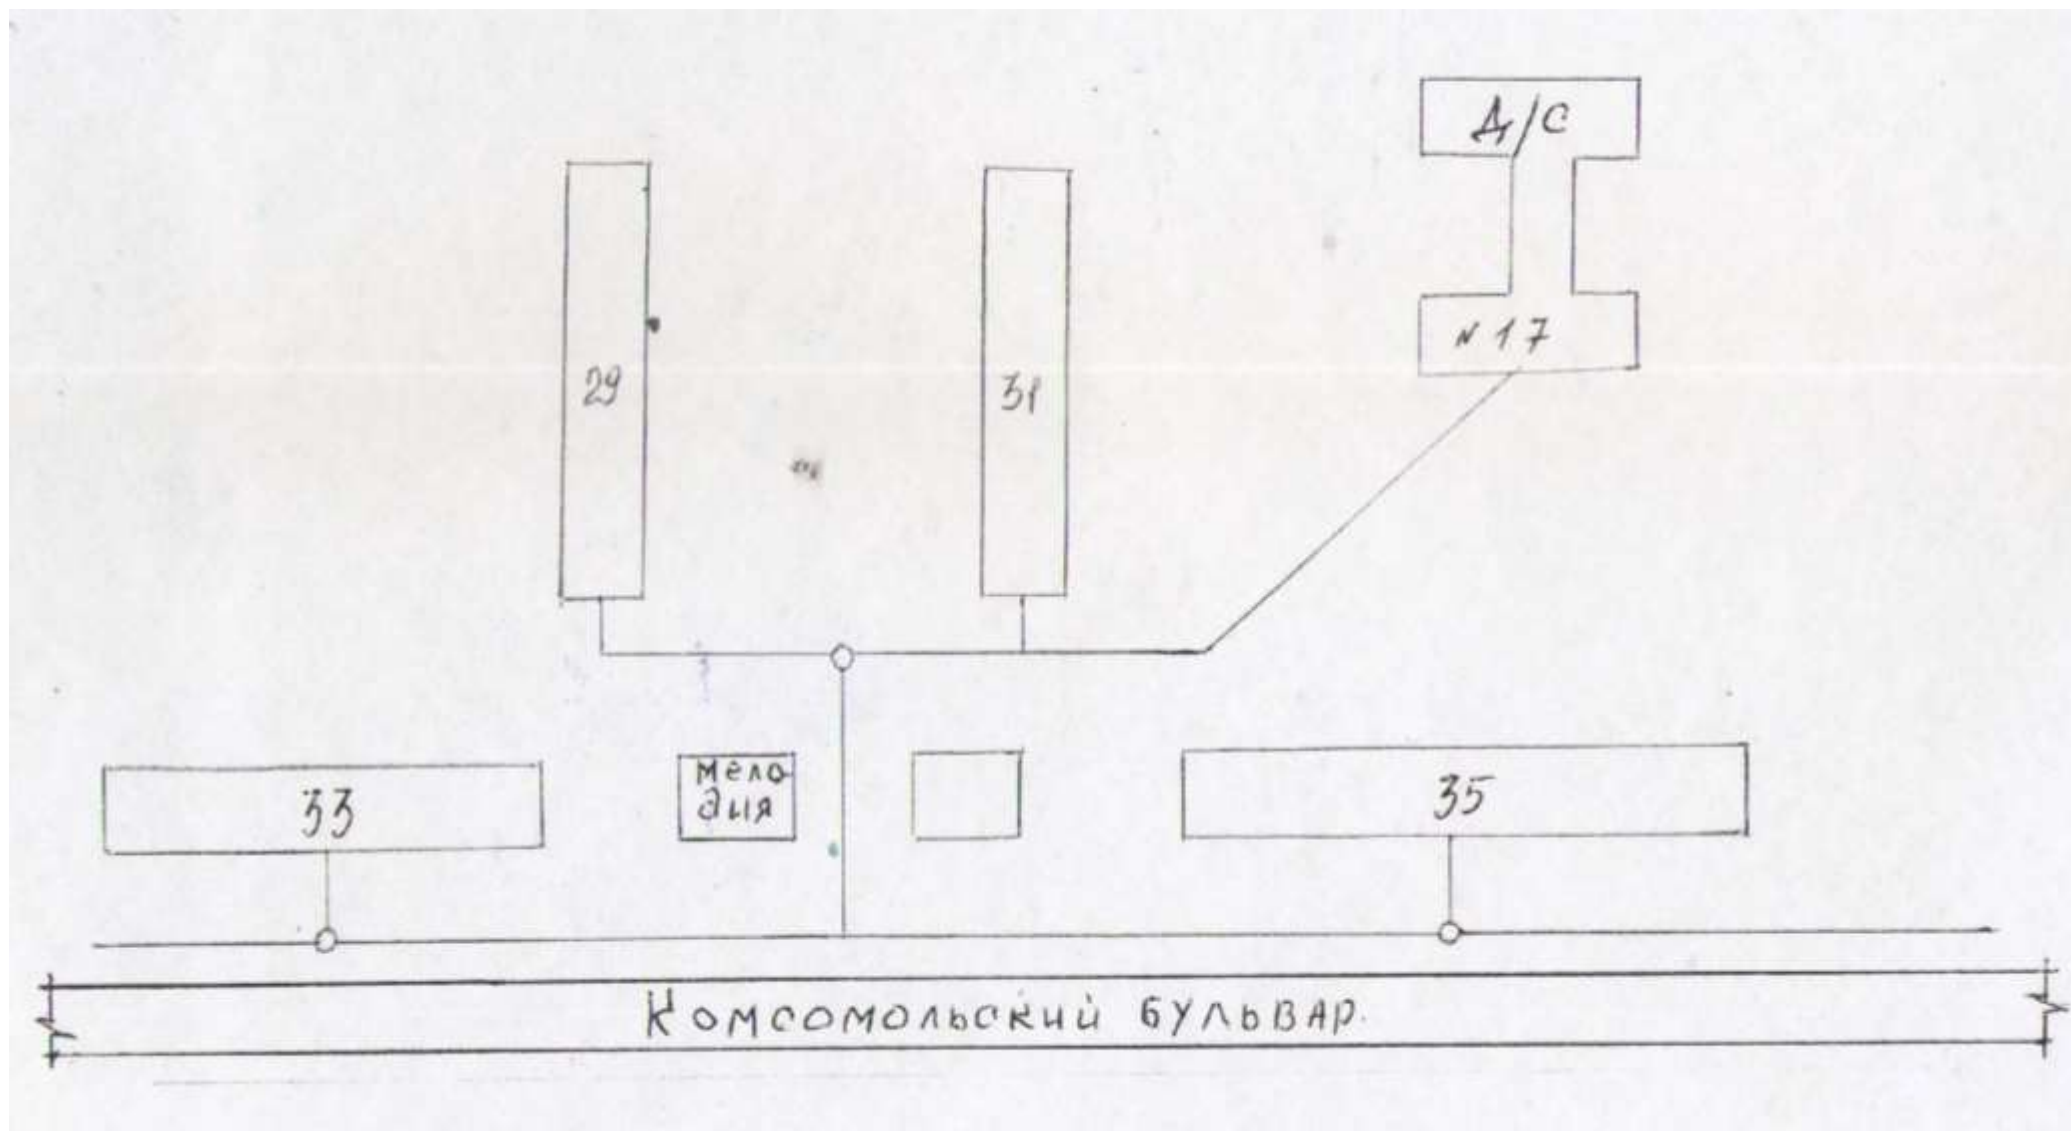


Схема водоснабжения Комсомольский бульвар 1, Хизроева 7а, 9,11

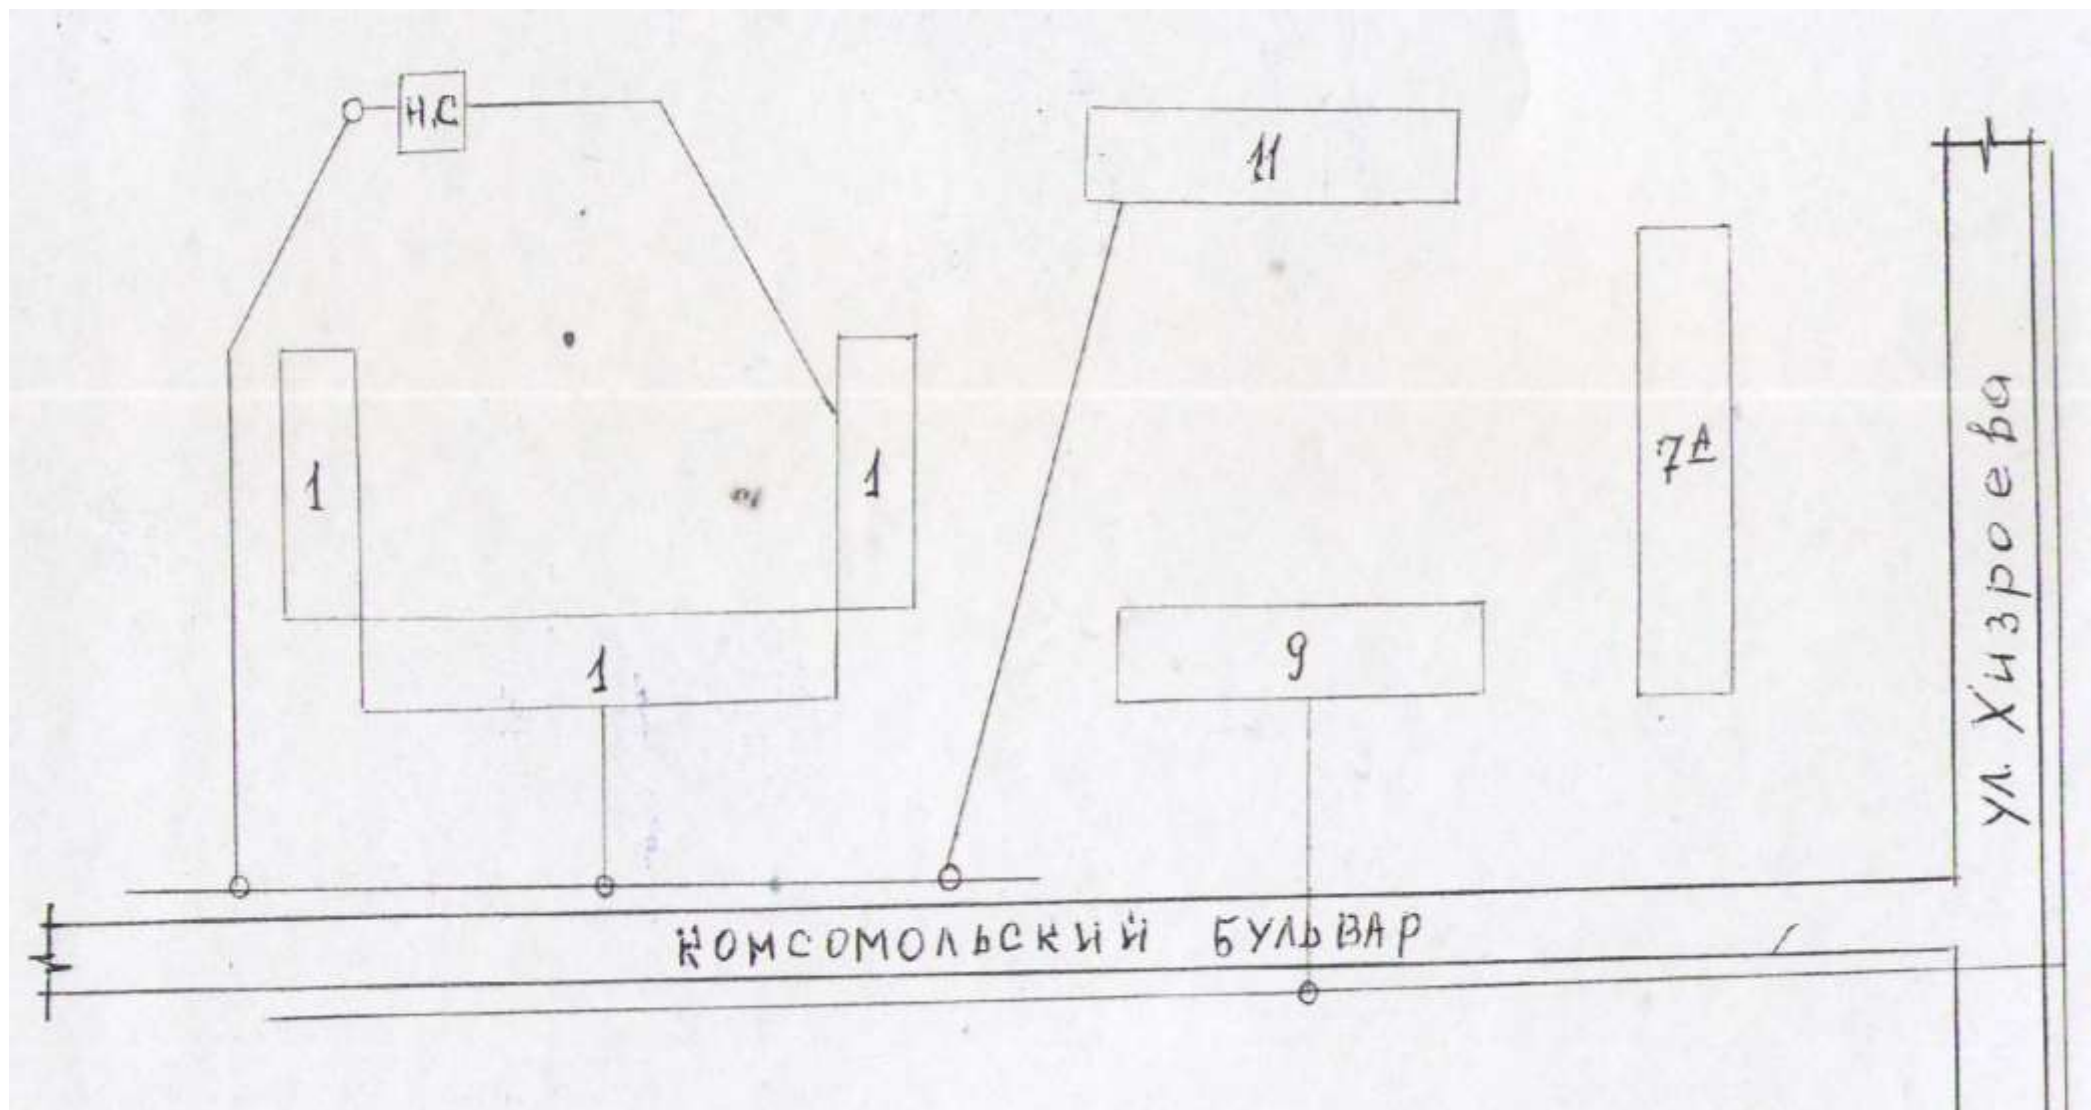




Схема водоснабжения ул. Байрамова 10, 10а, 14

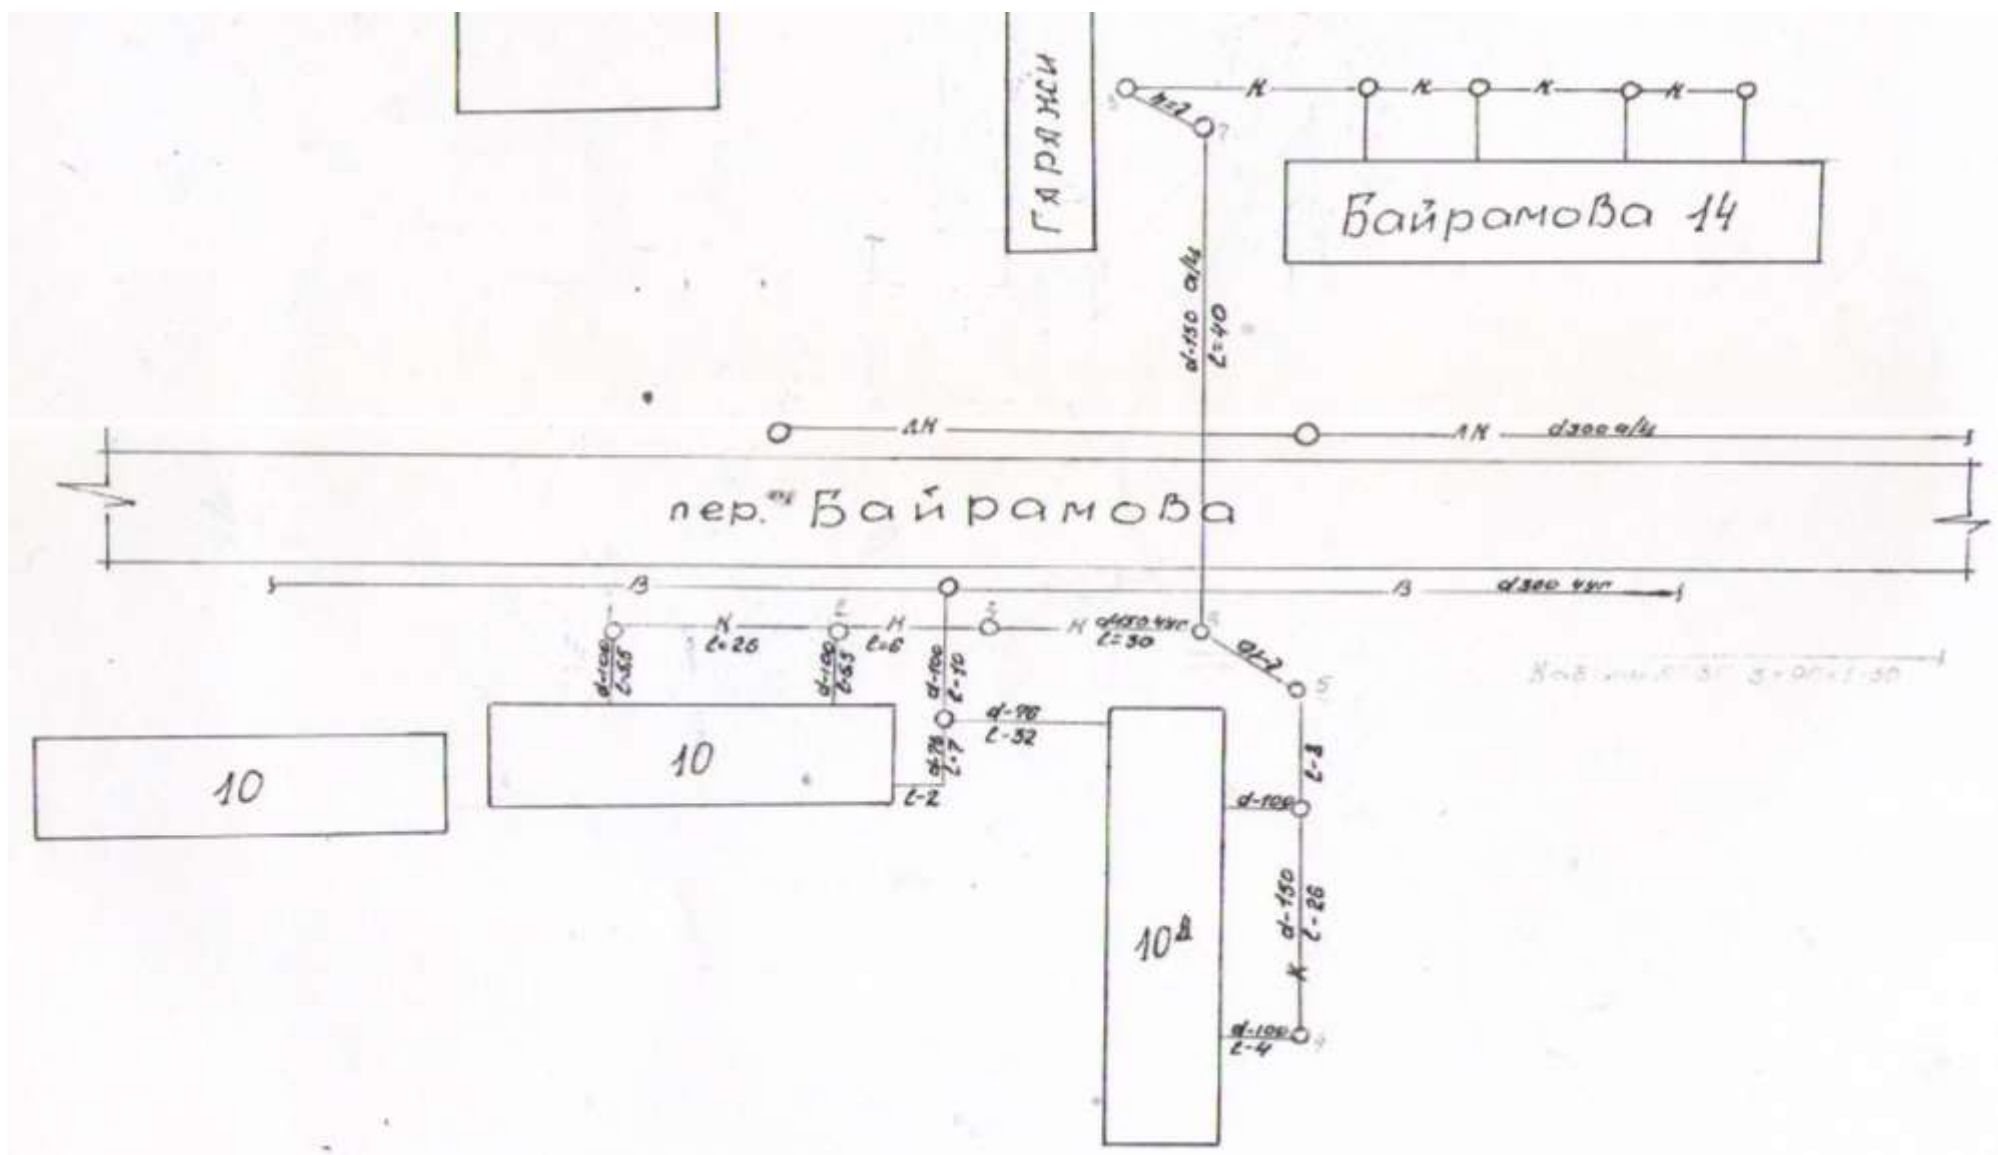


Схема водоснабжения Аэропортовское шоссе 4, Ильященко 3,5,7

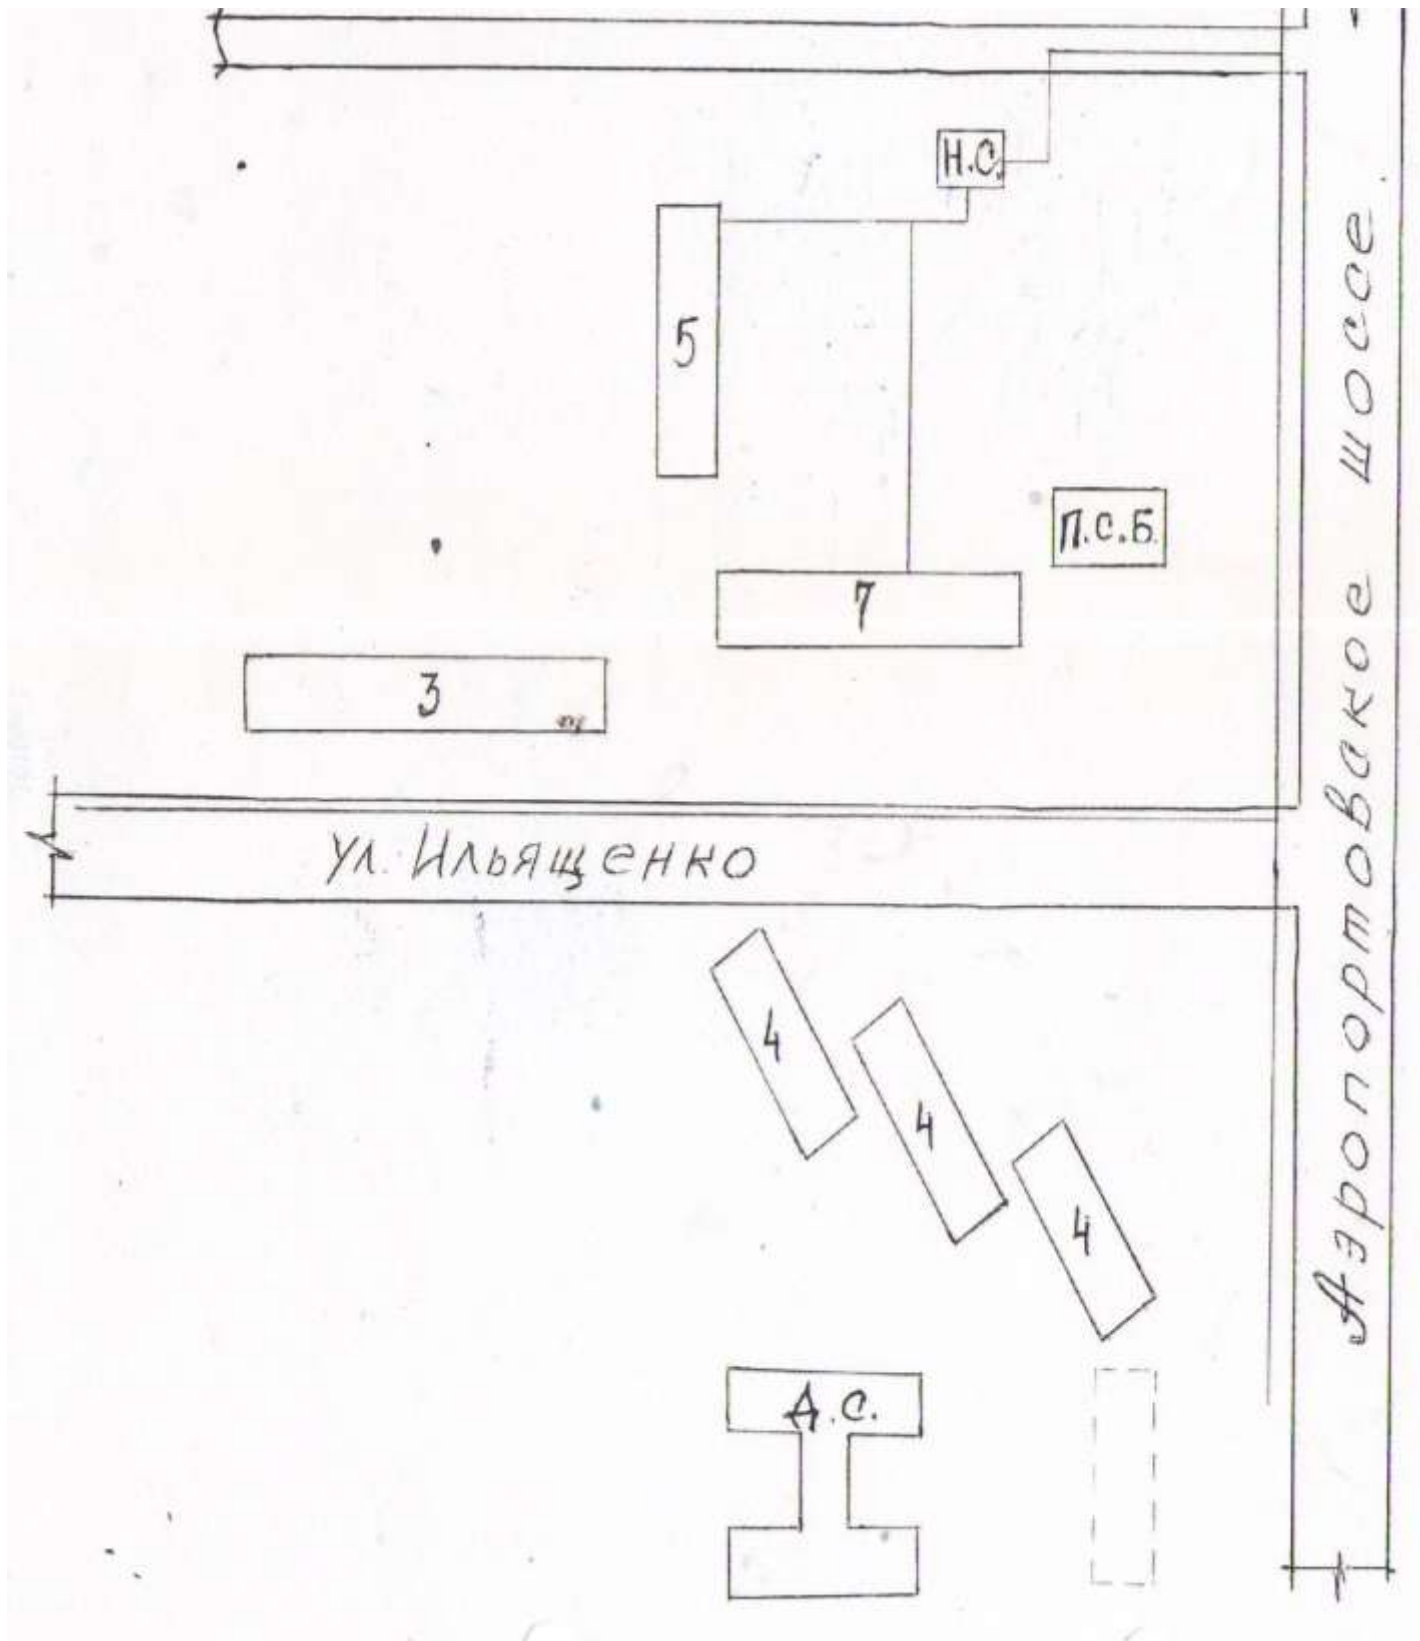


Схема водоснабжения медицинское училище, родильный дом

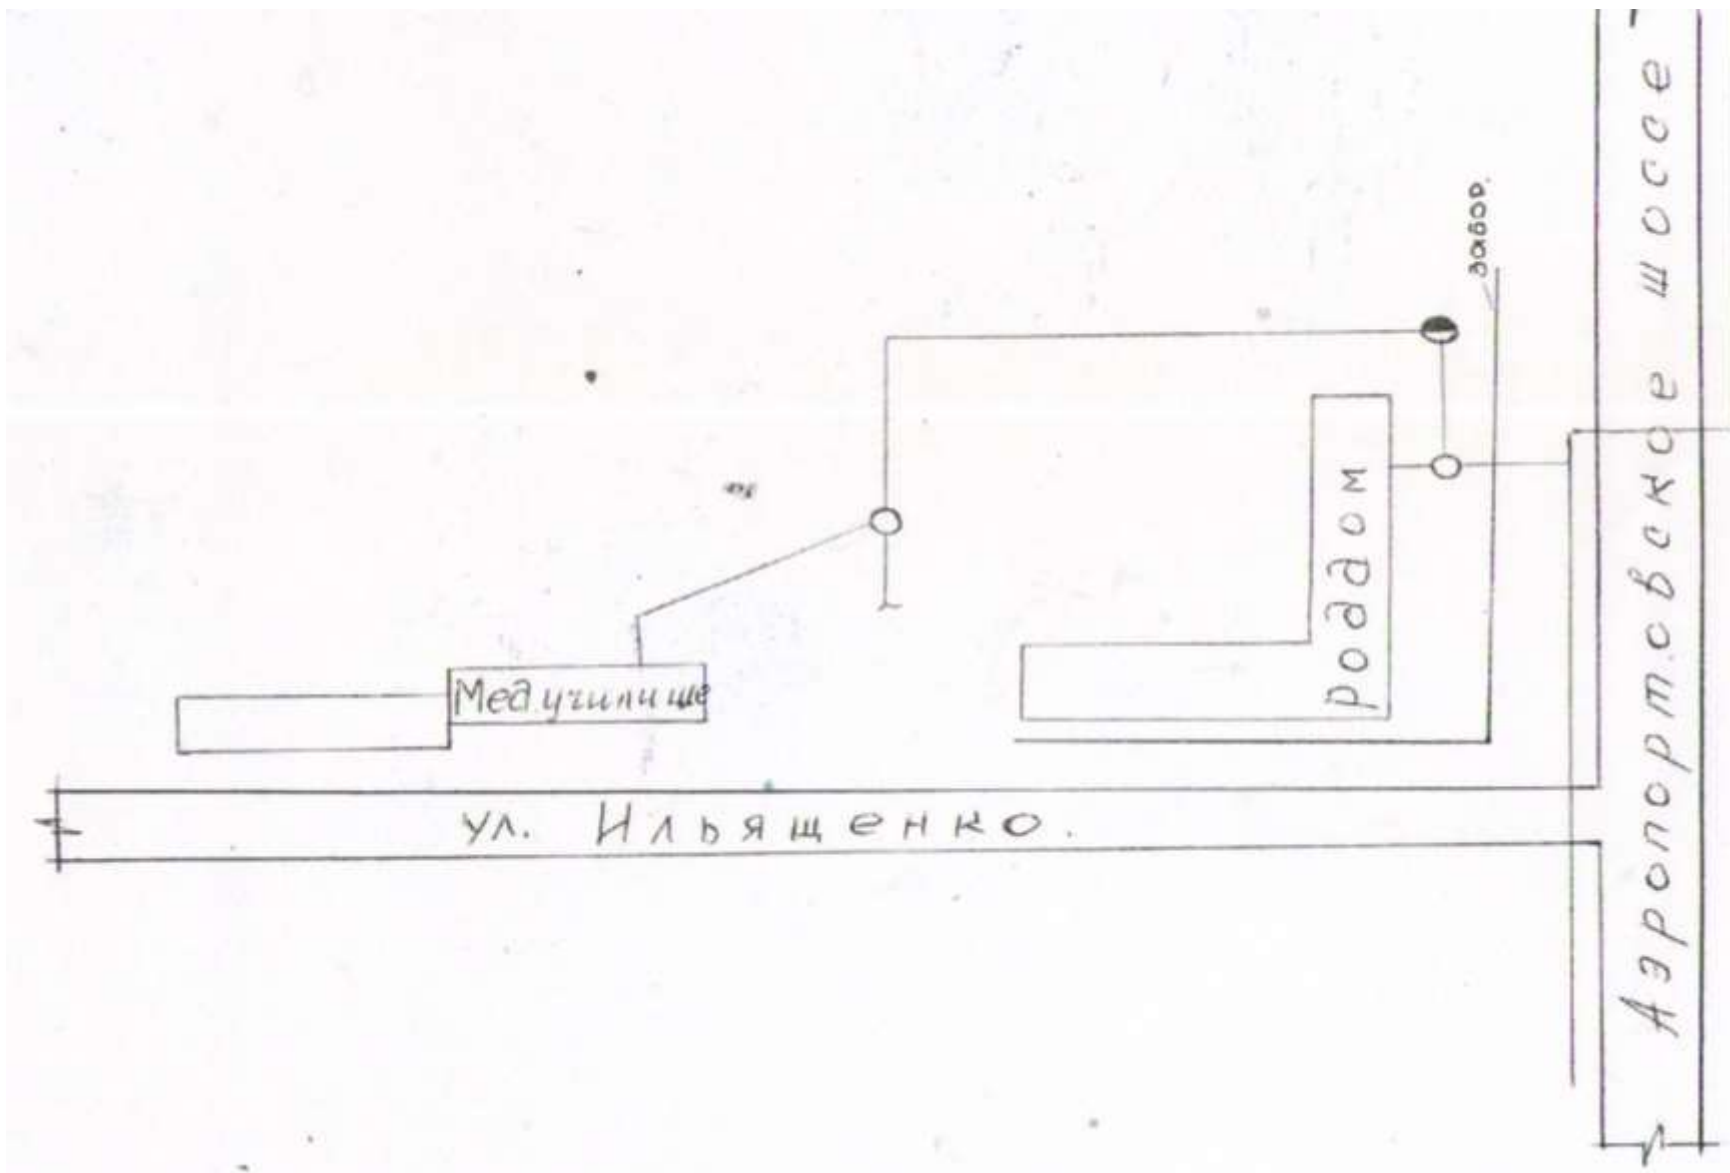


Схема водоснабжения Халилова 8,10, Оржоникидзе 27,31, Ленина 3,5,7,9

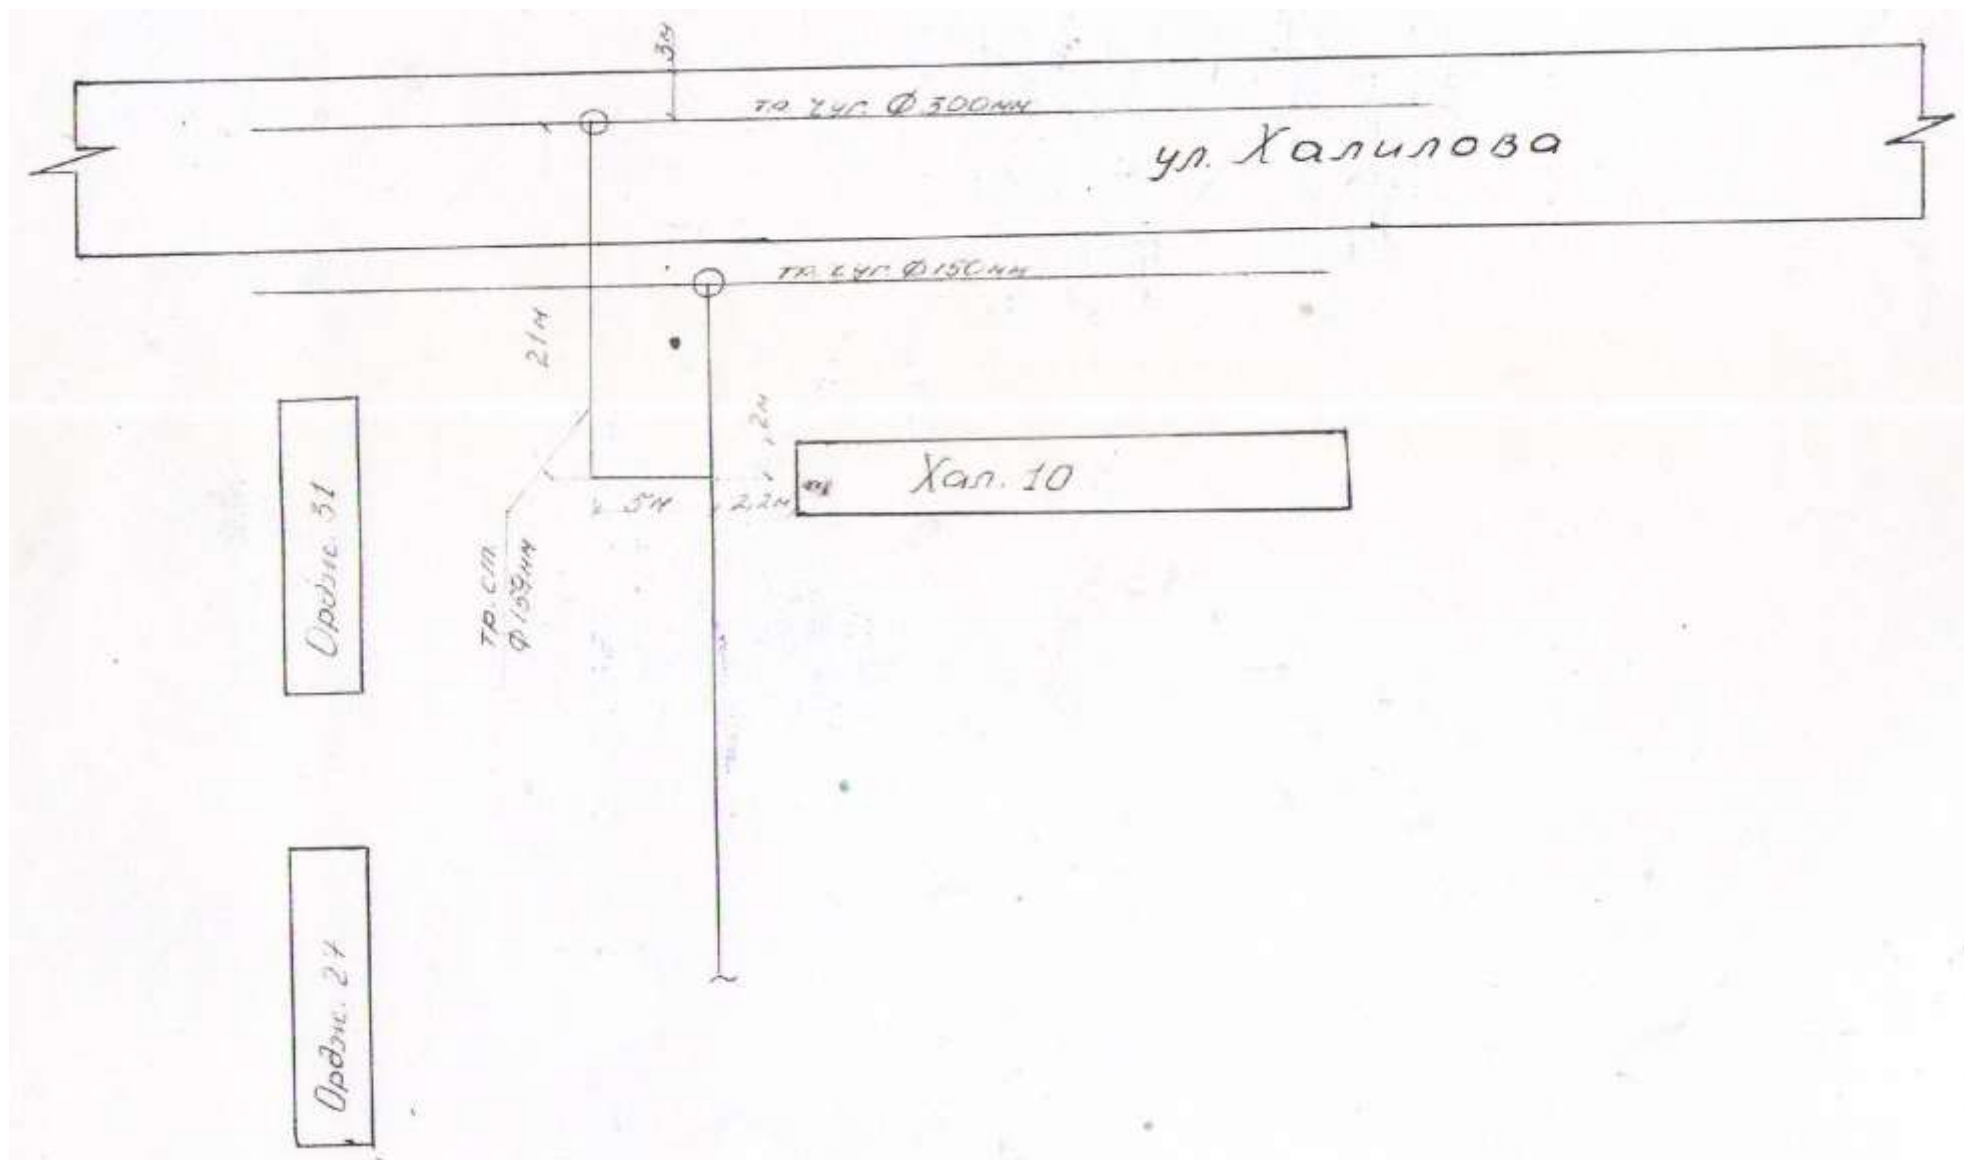


Схема водоснабжения Халилова 12,14,16, Оржоникидзе 24 д/с №10

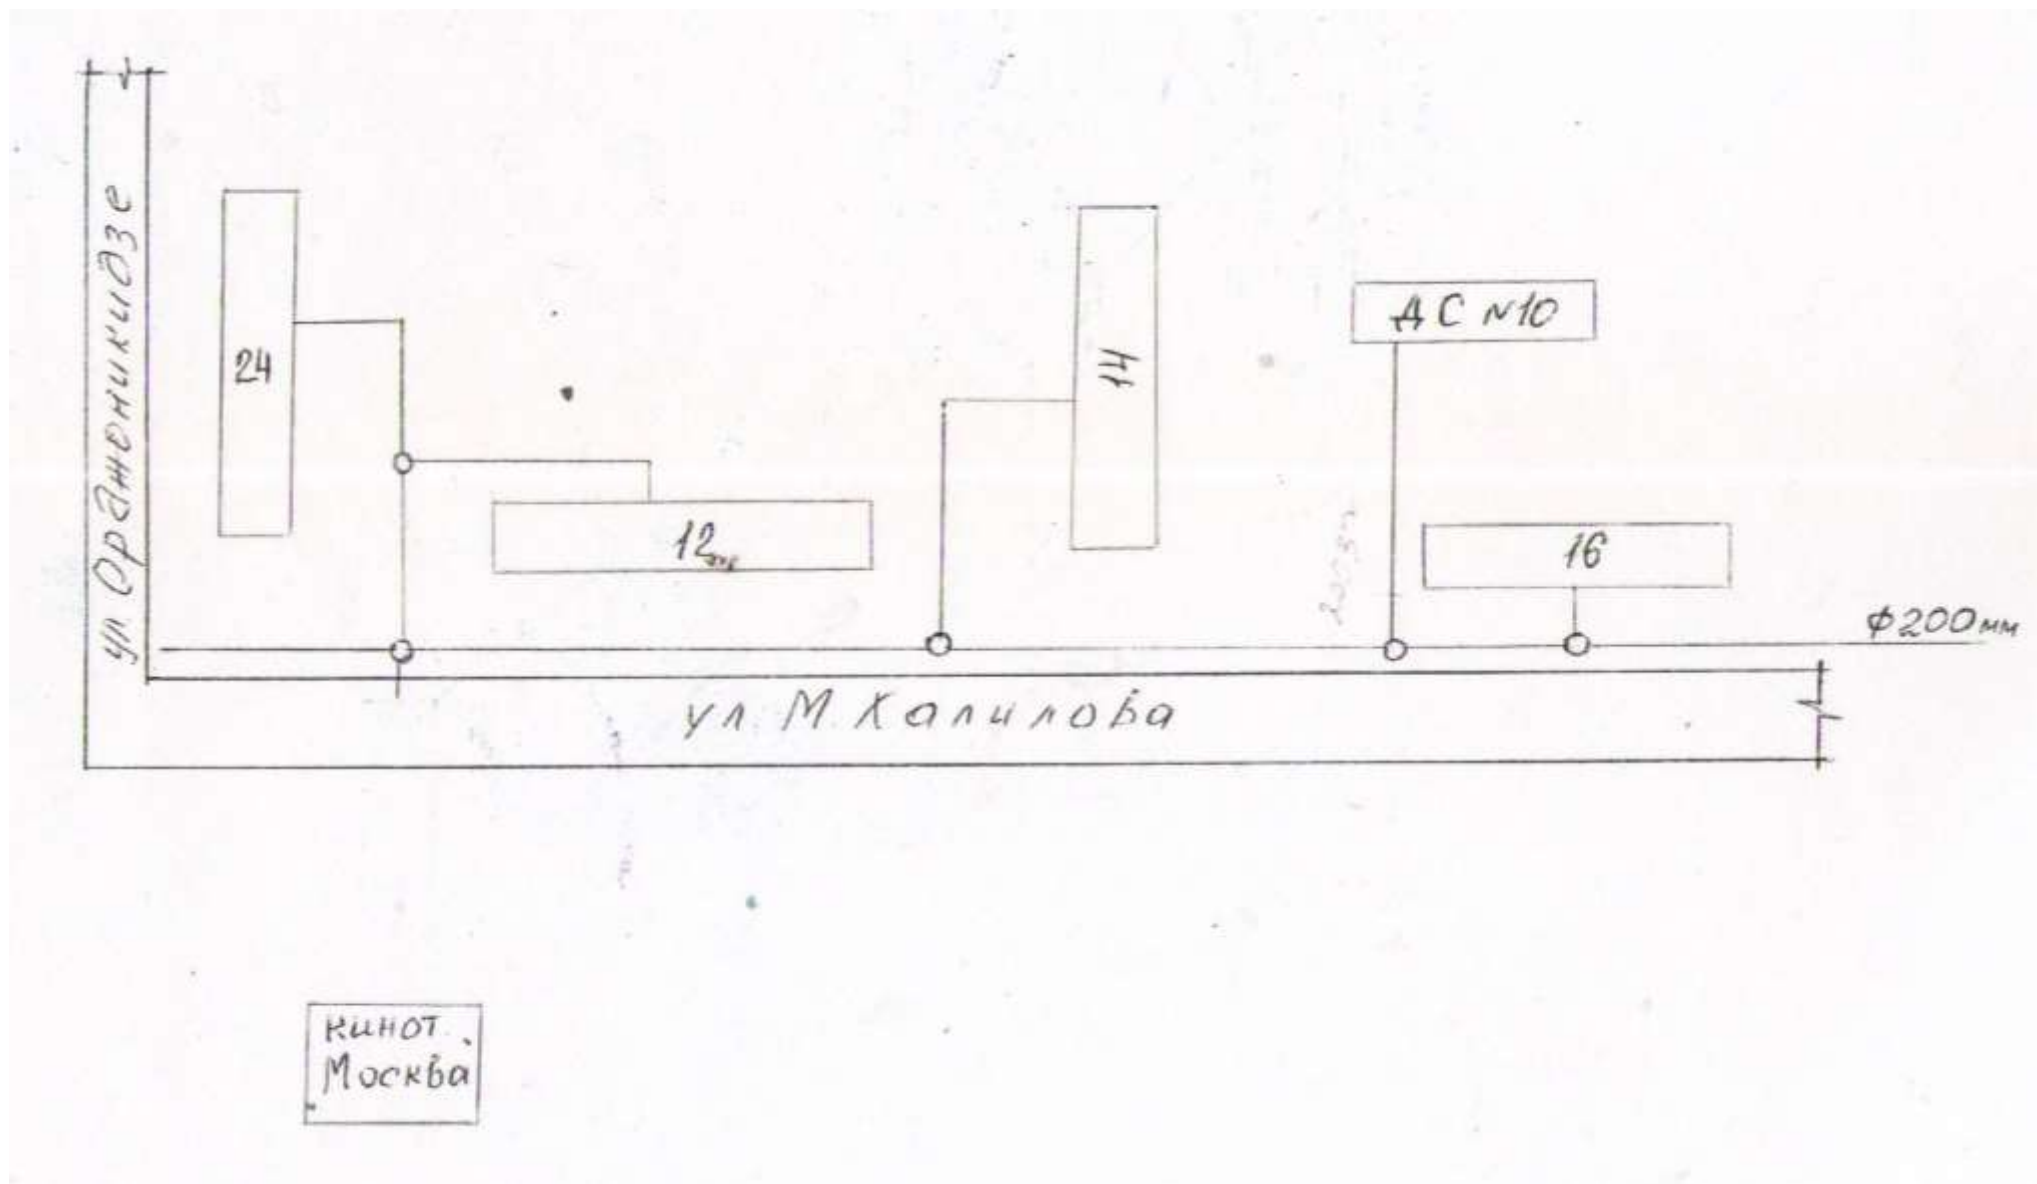
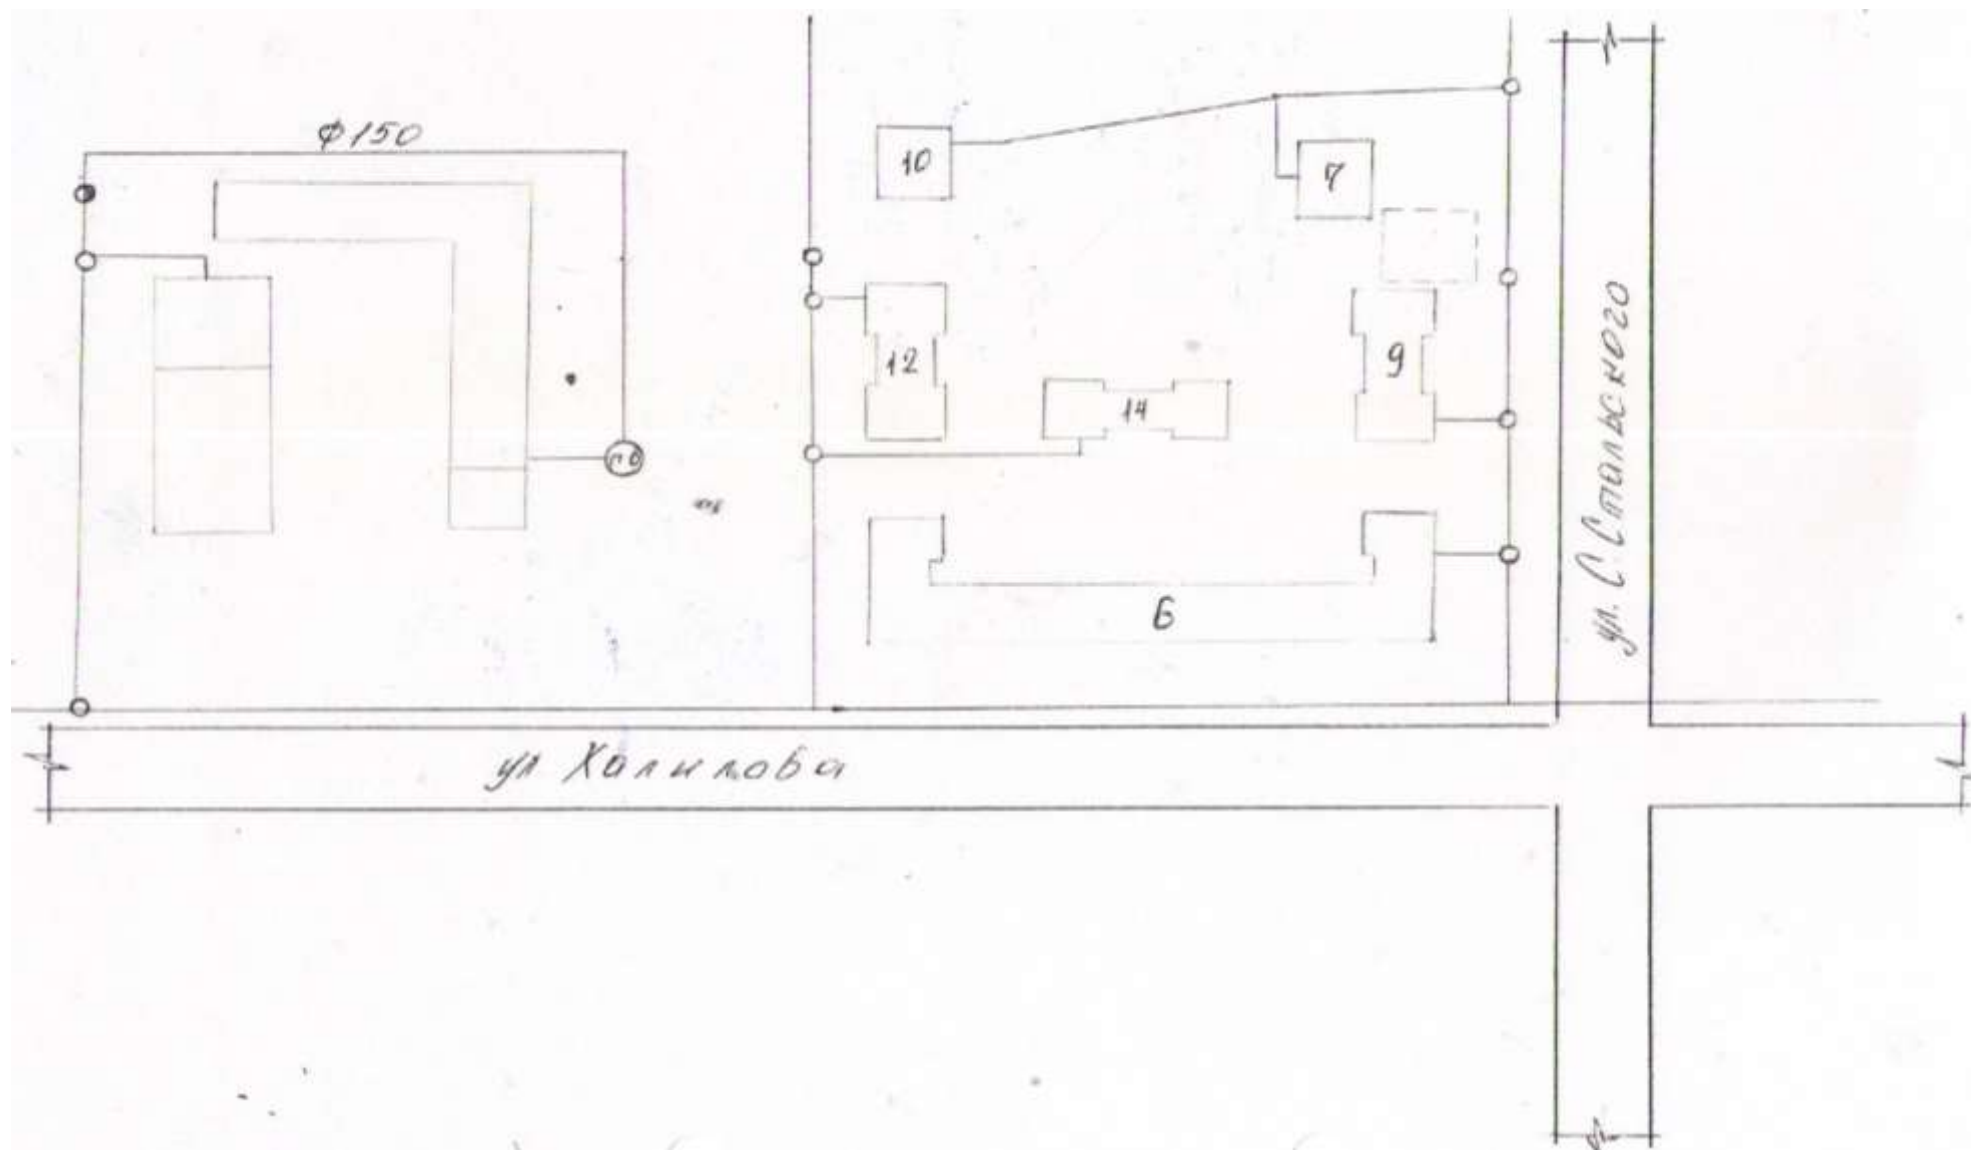


Схема водоснабжения Халилова 6, С. Стальского 7,9,10,12,14



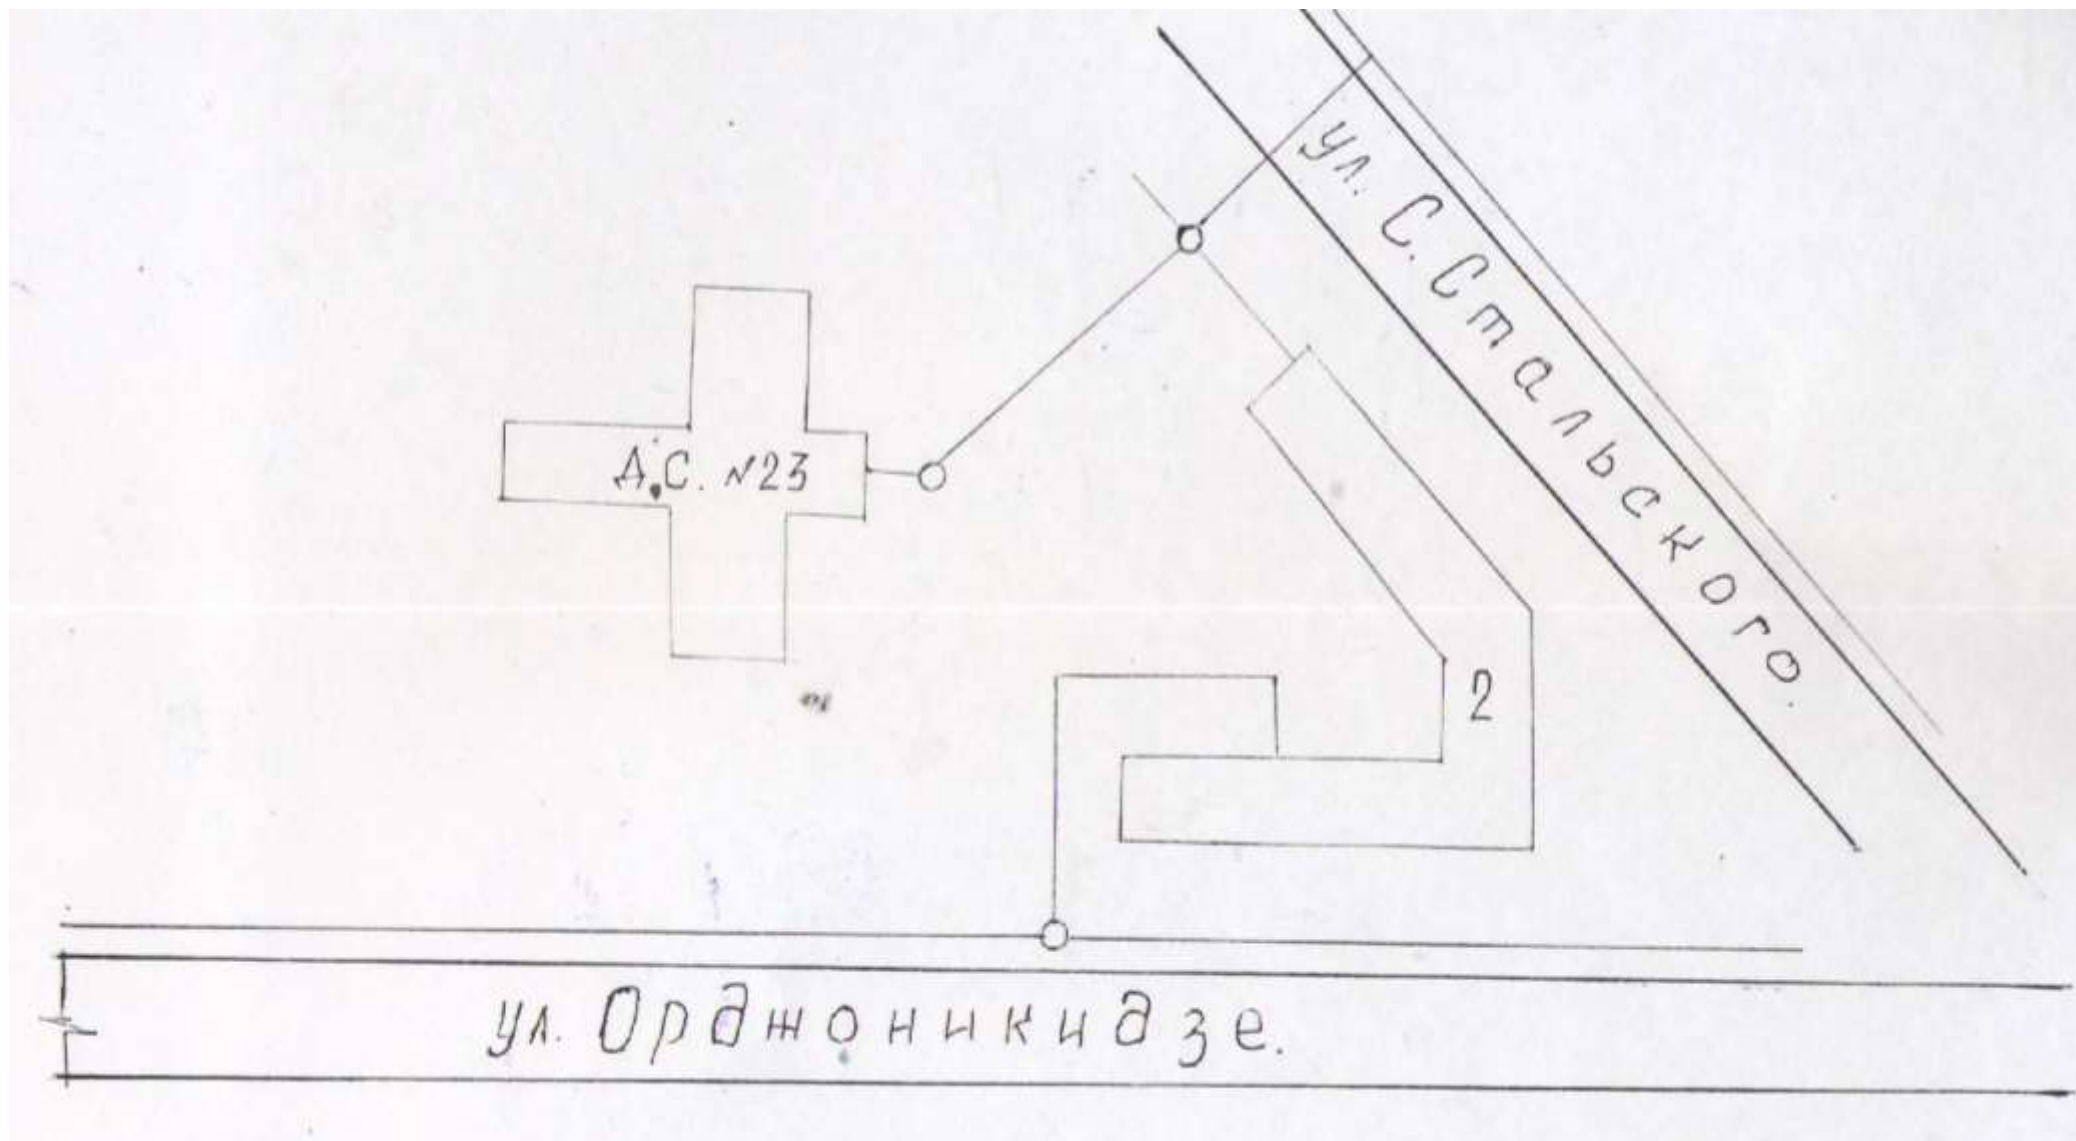


Схема водоснабжения С. Стальского 20, 22, Халилова 8,10

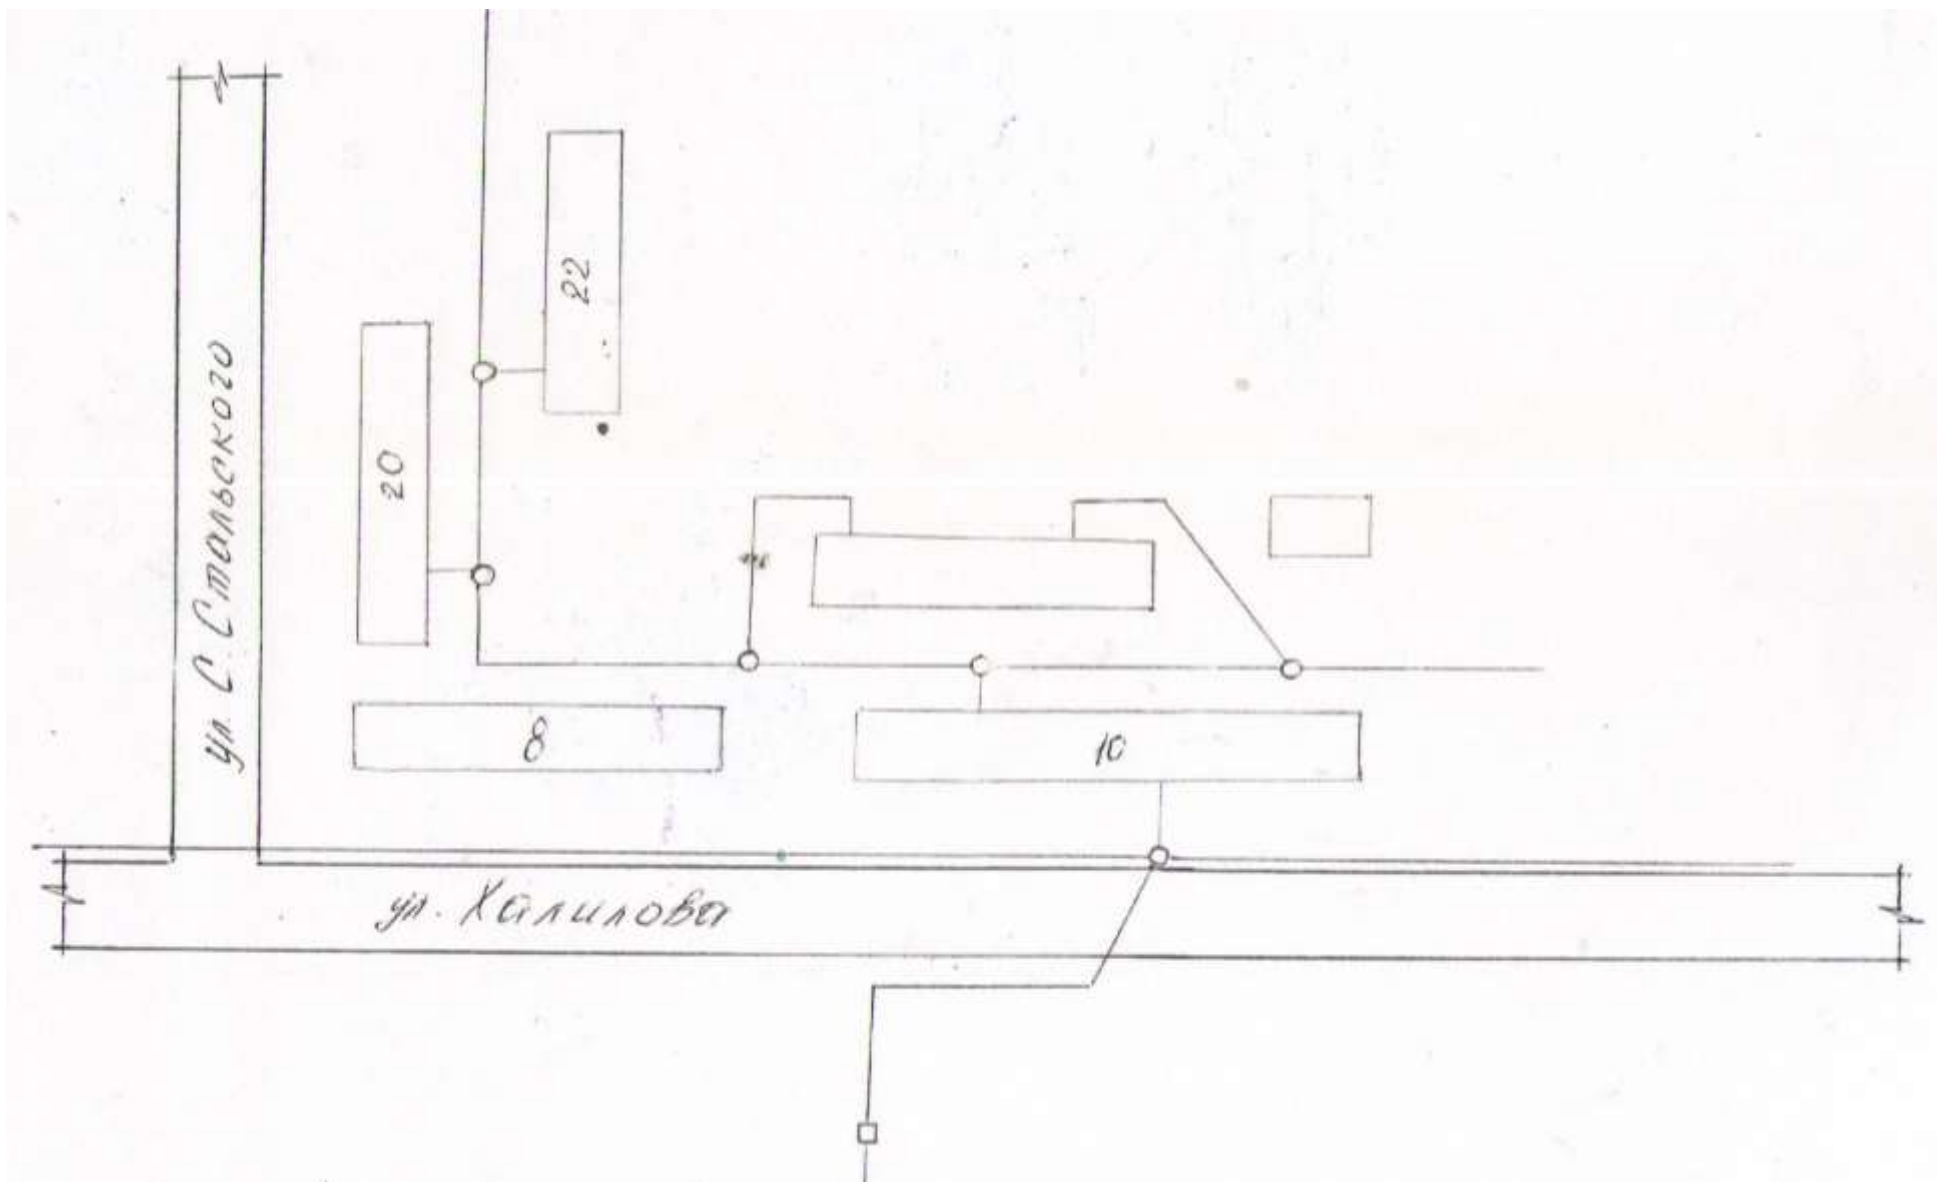




Схема водоснабжения Халилова 25, Ленина 13,15,17, Оржоникидзе 28

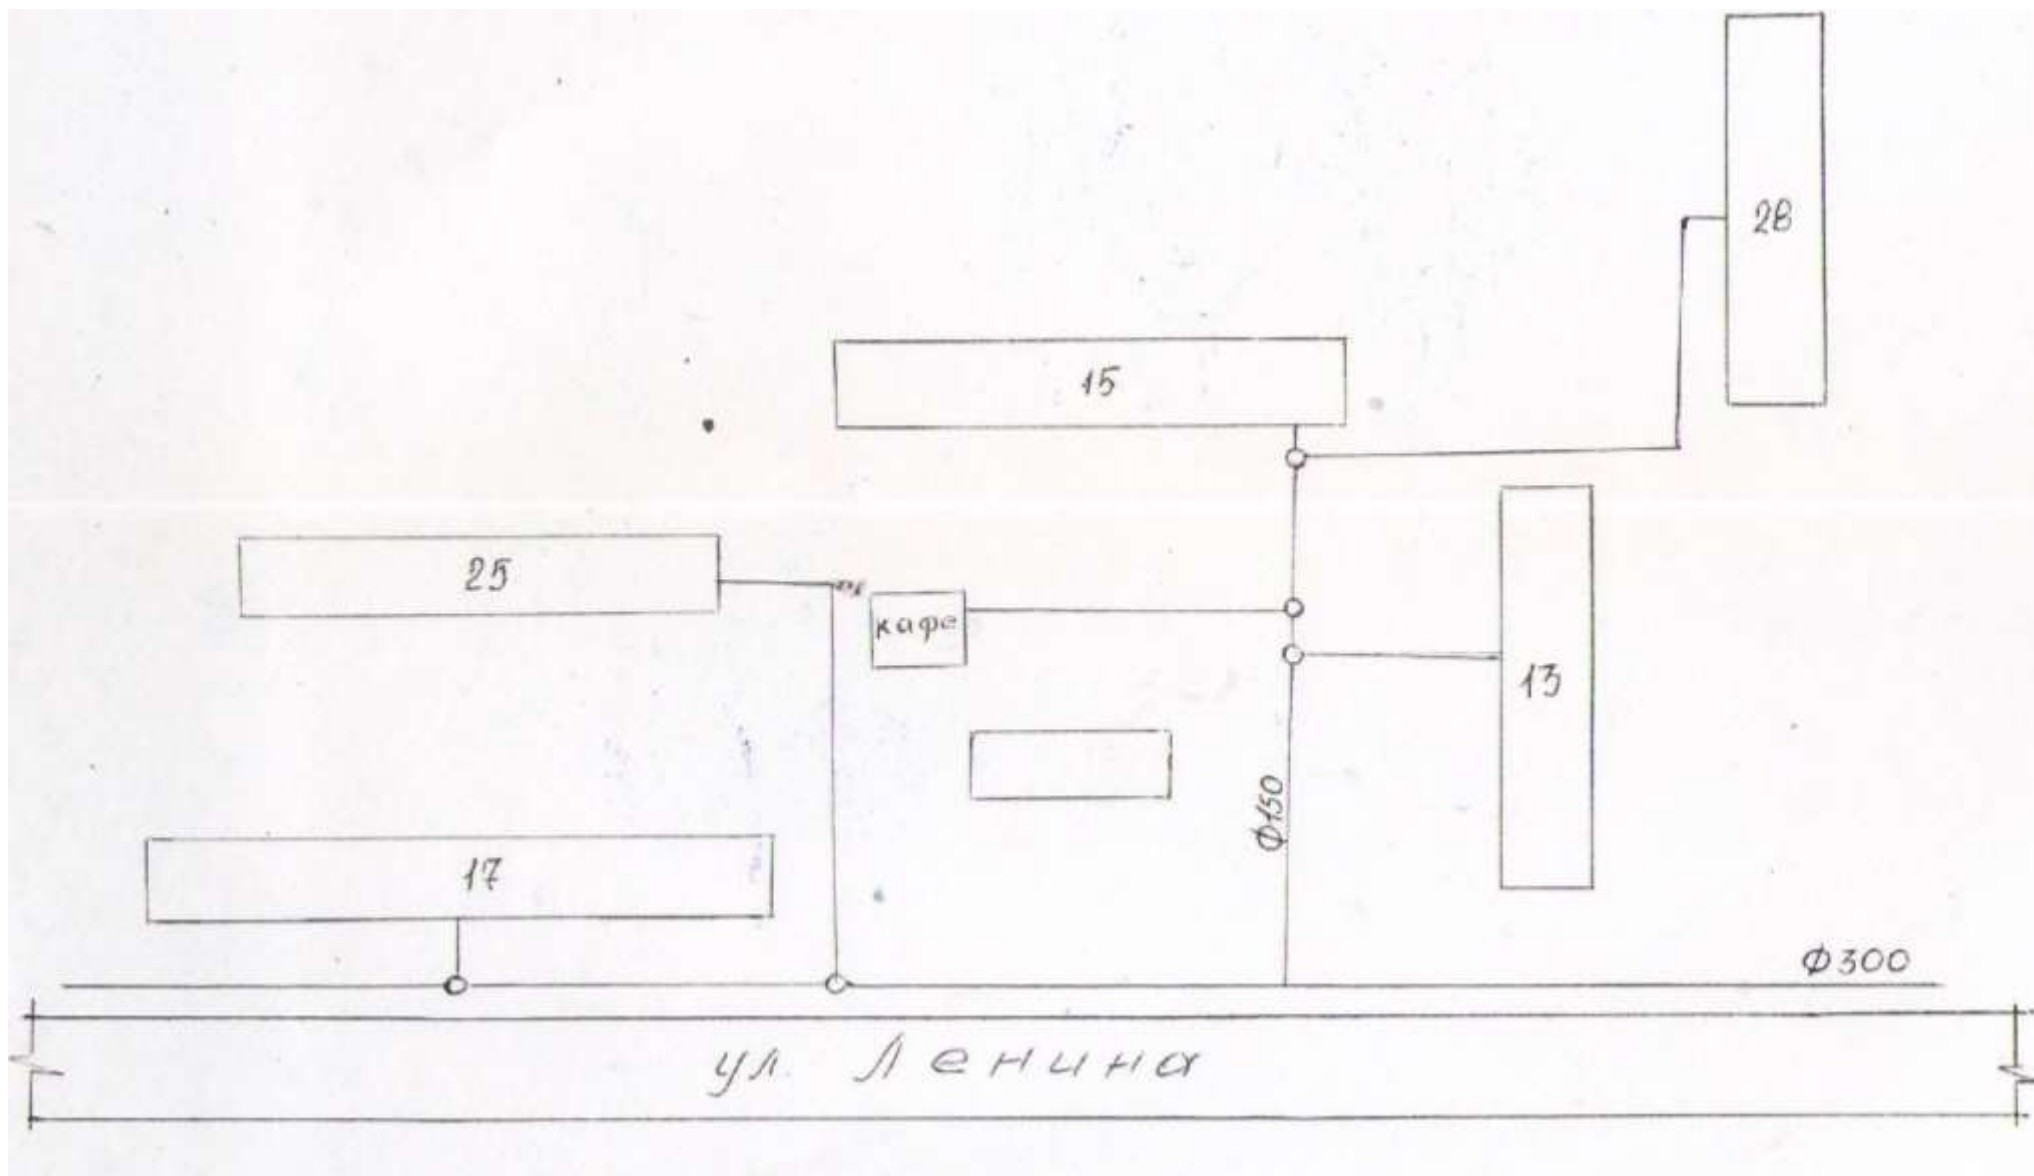


Схема водоснабжения Халилова 18,20,22,24

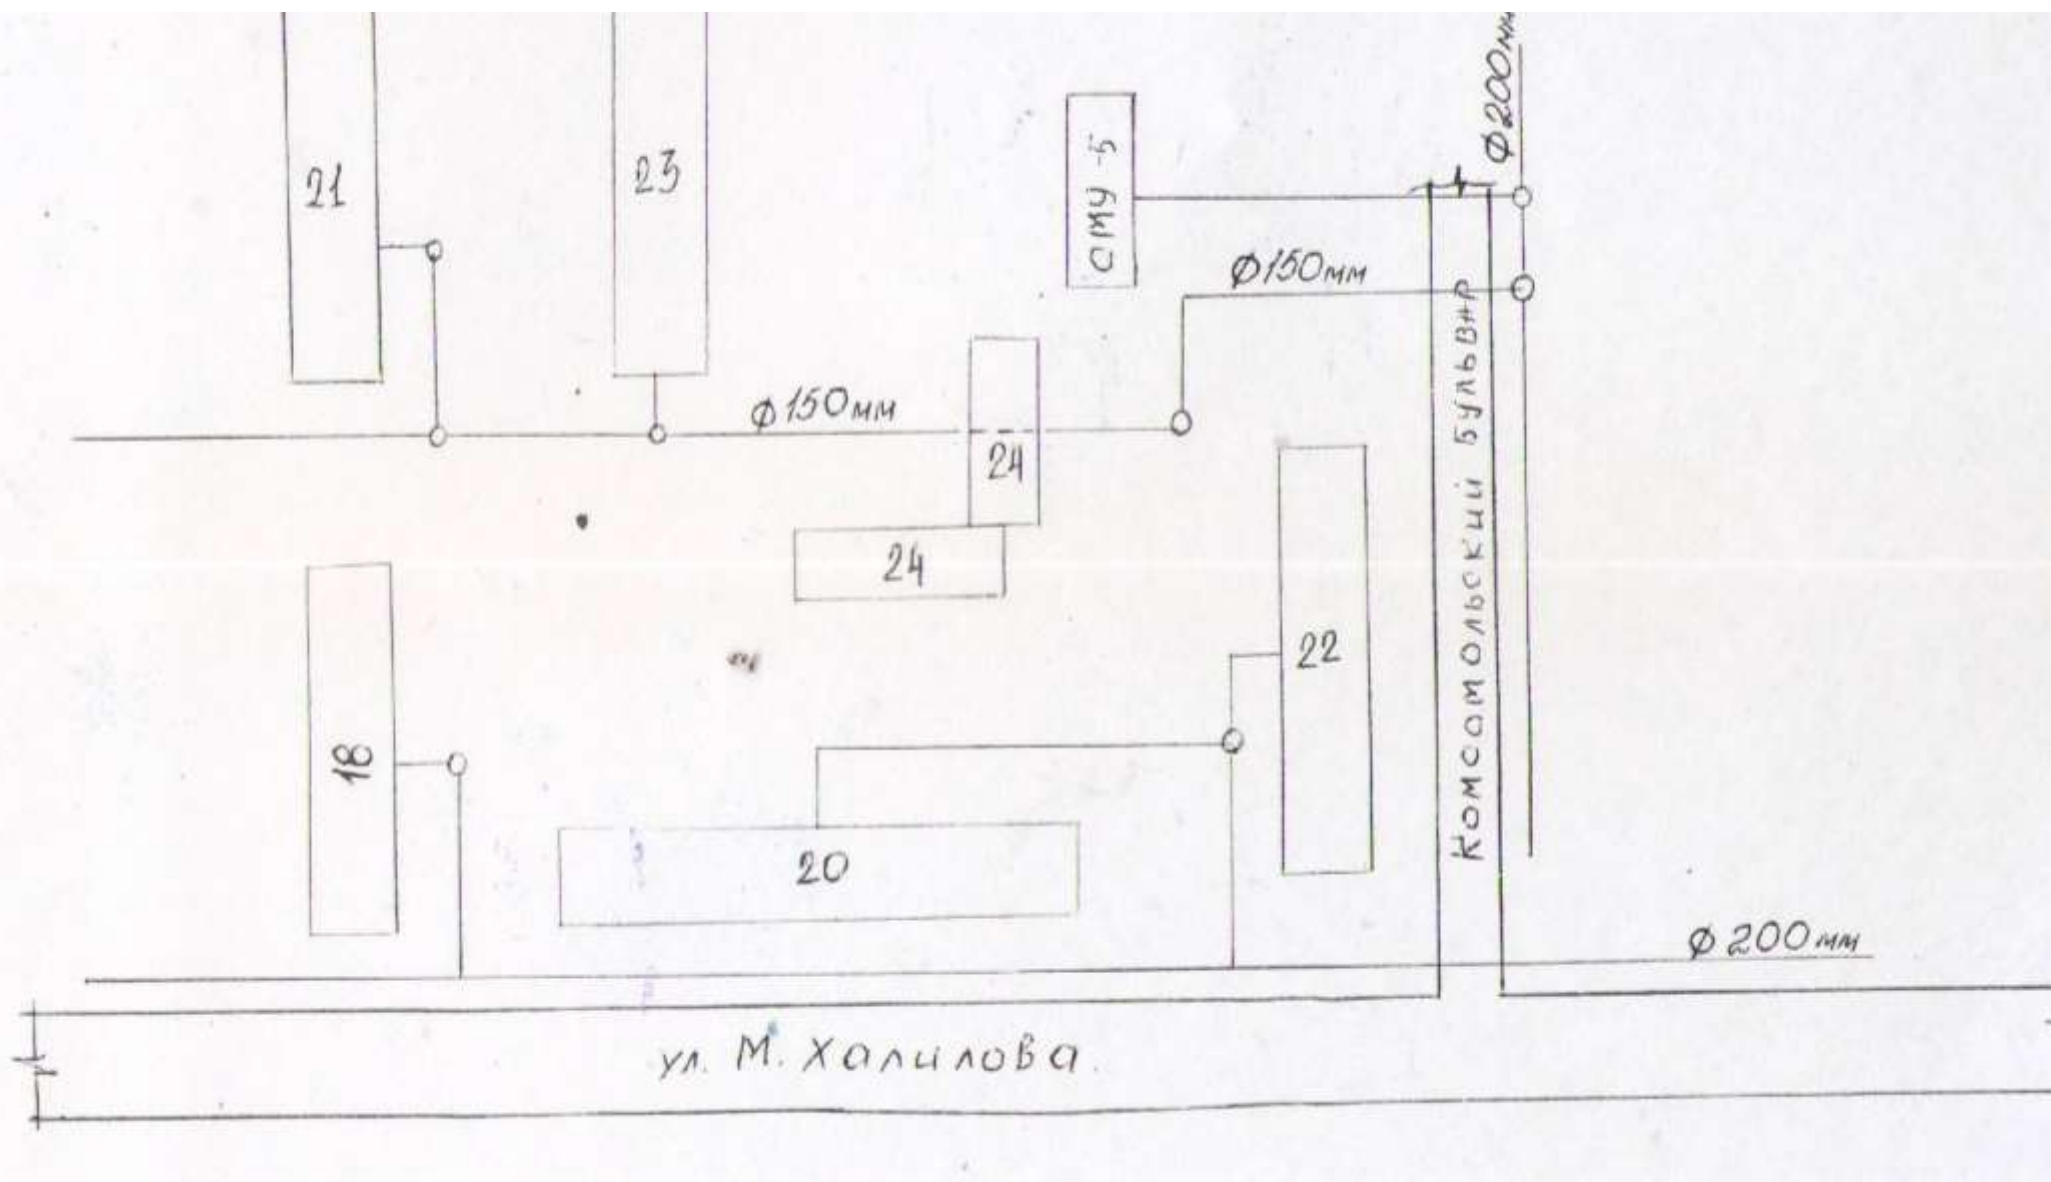


Схема водоснабжения Ленина 1,22, С.Стальского 5,6,8

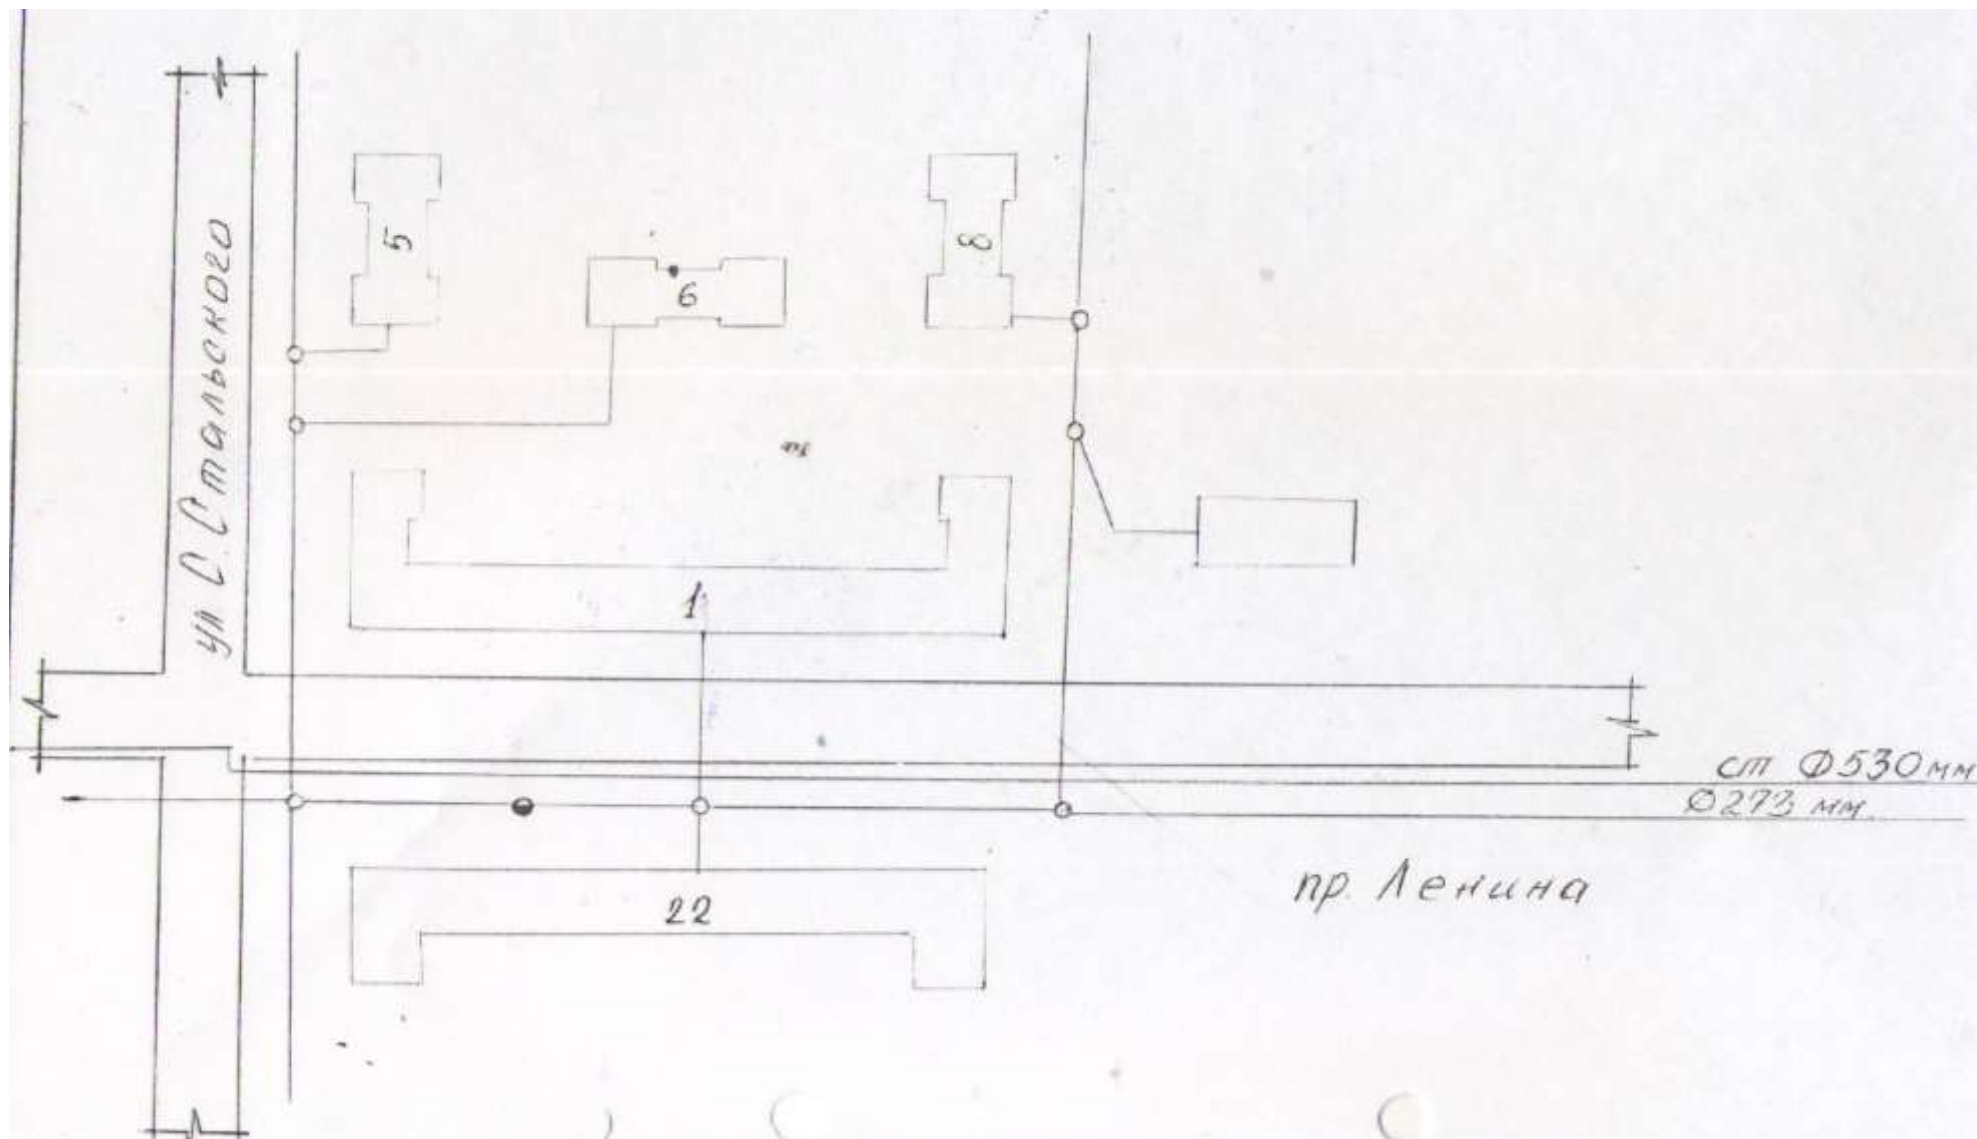


Схема водоснабжения Ленина 3,5,7, С.Стальского 14,16,18

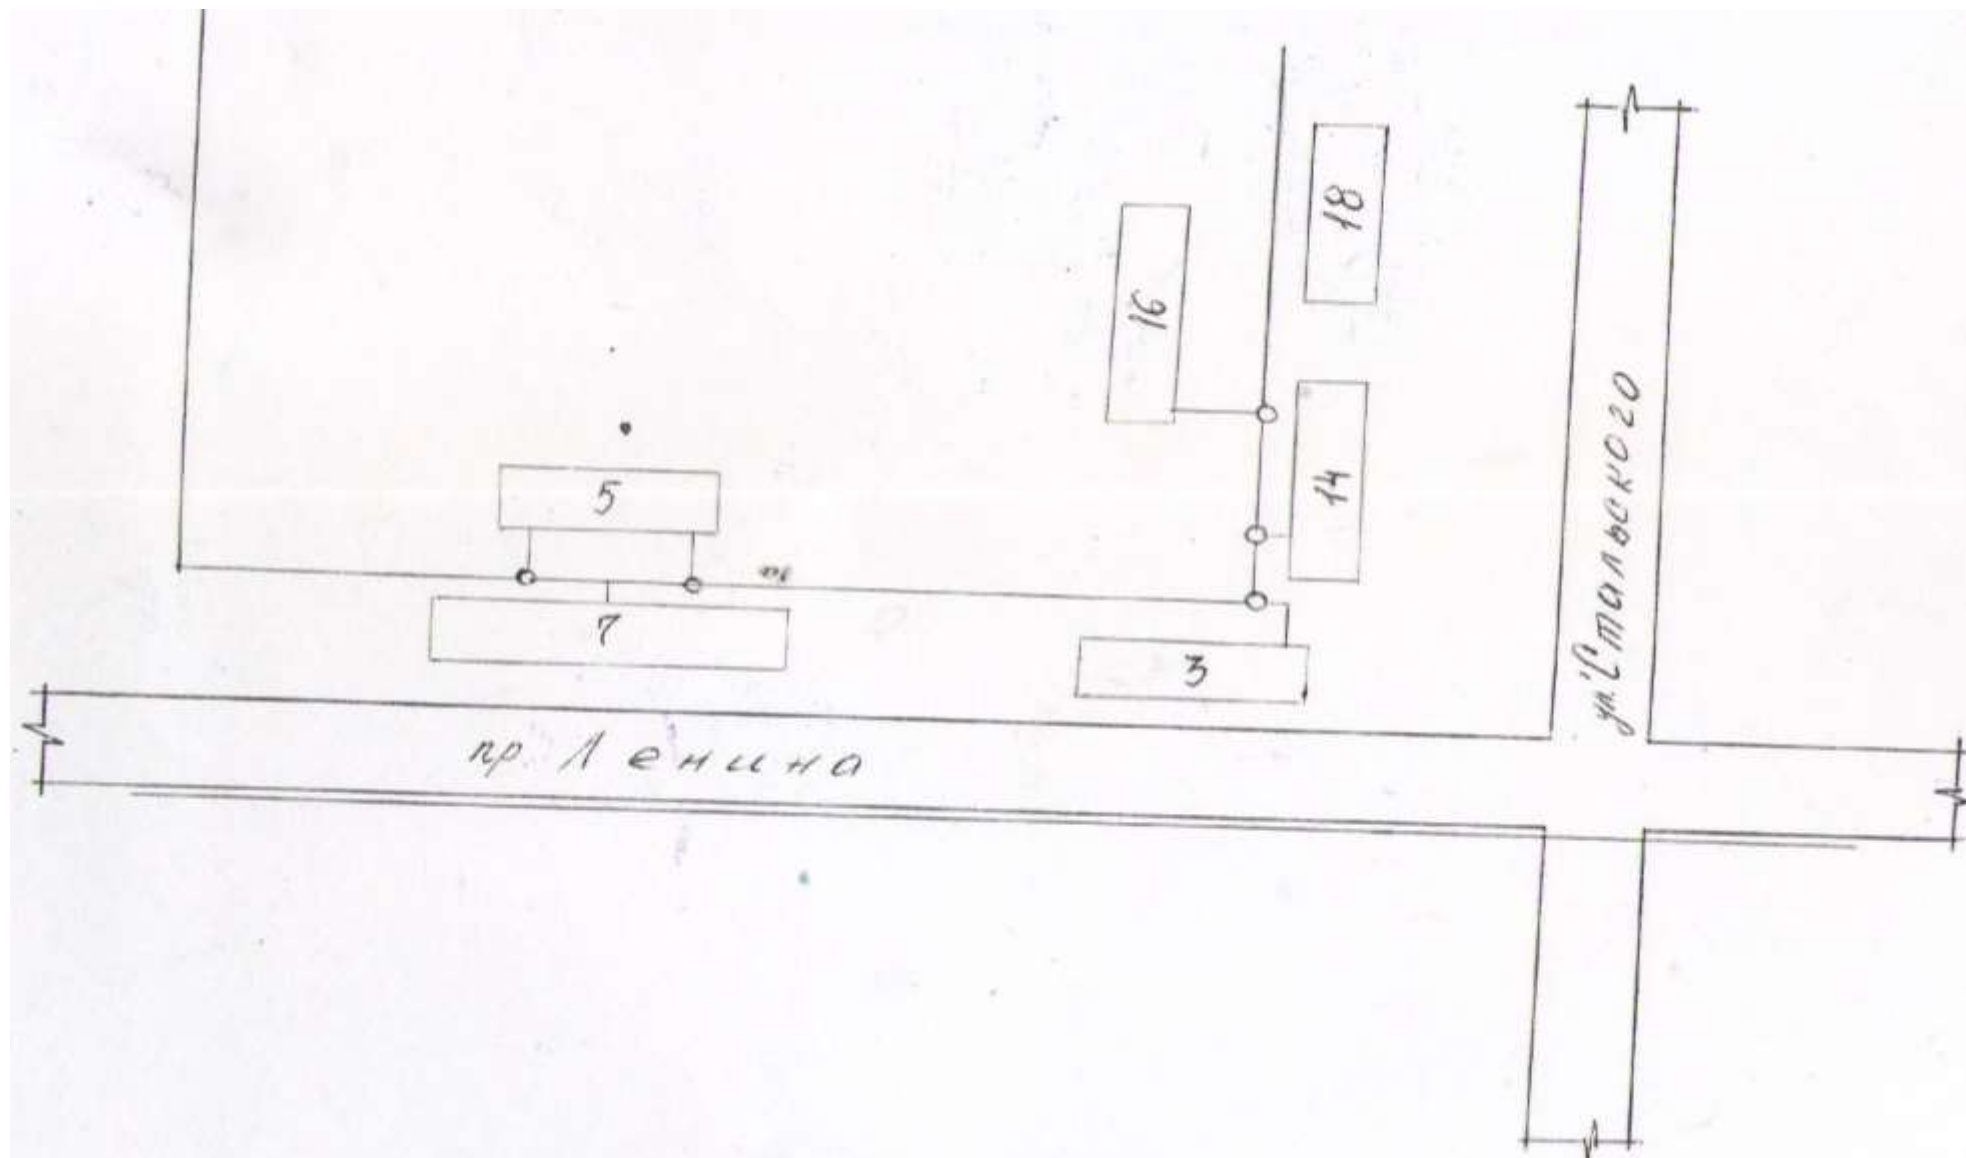


Схема водоснабжения С.Стальского 4, Советская 16,18

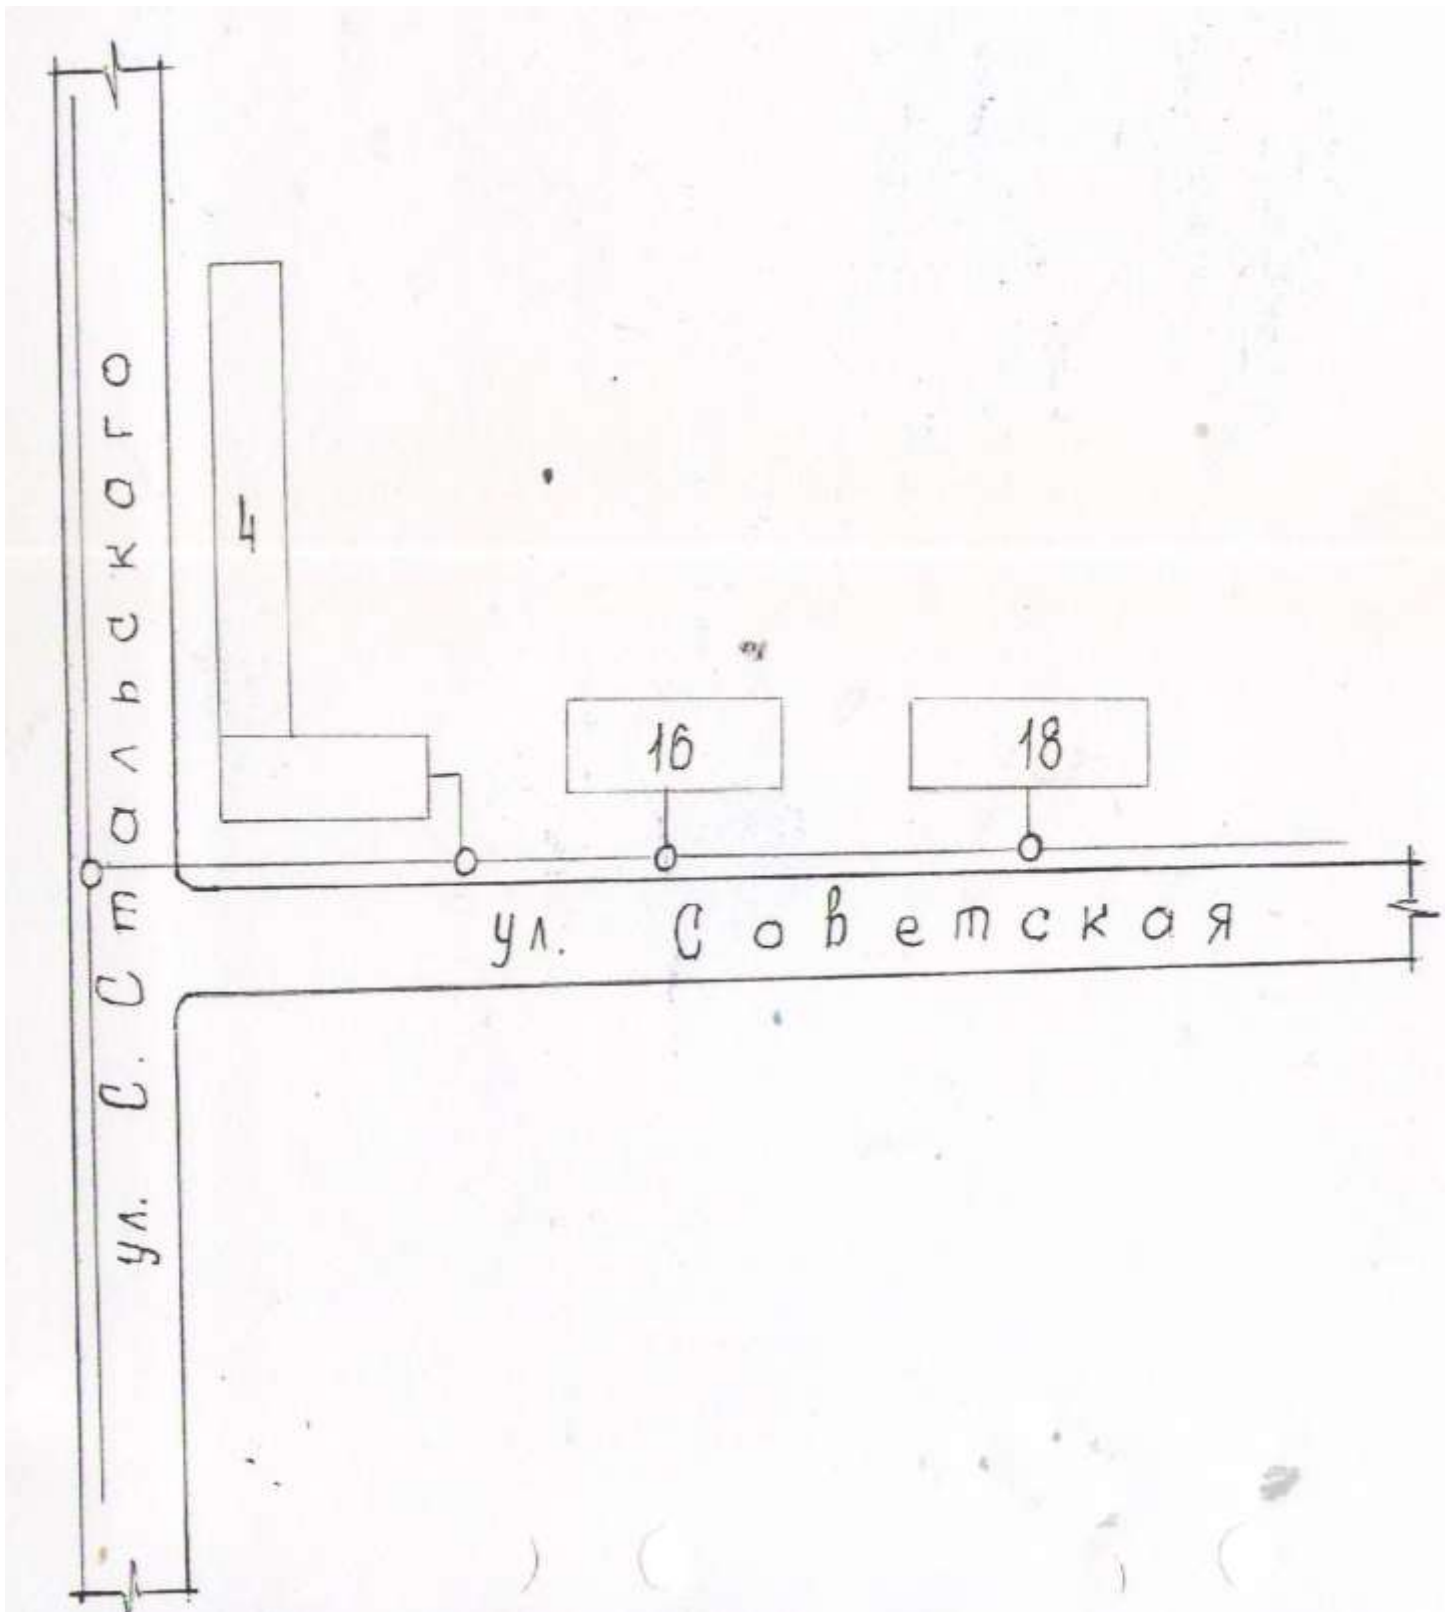
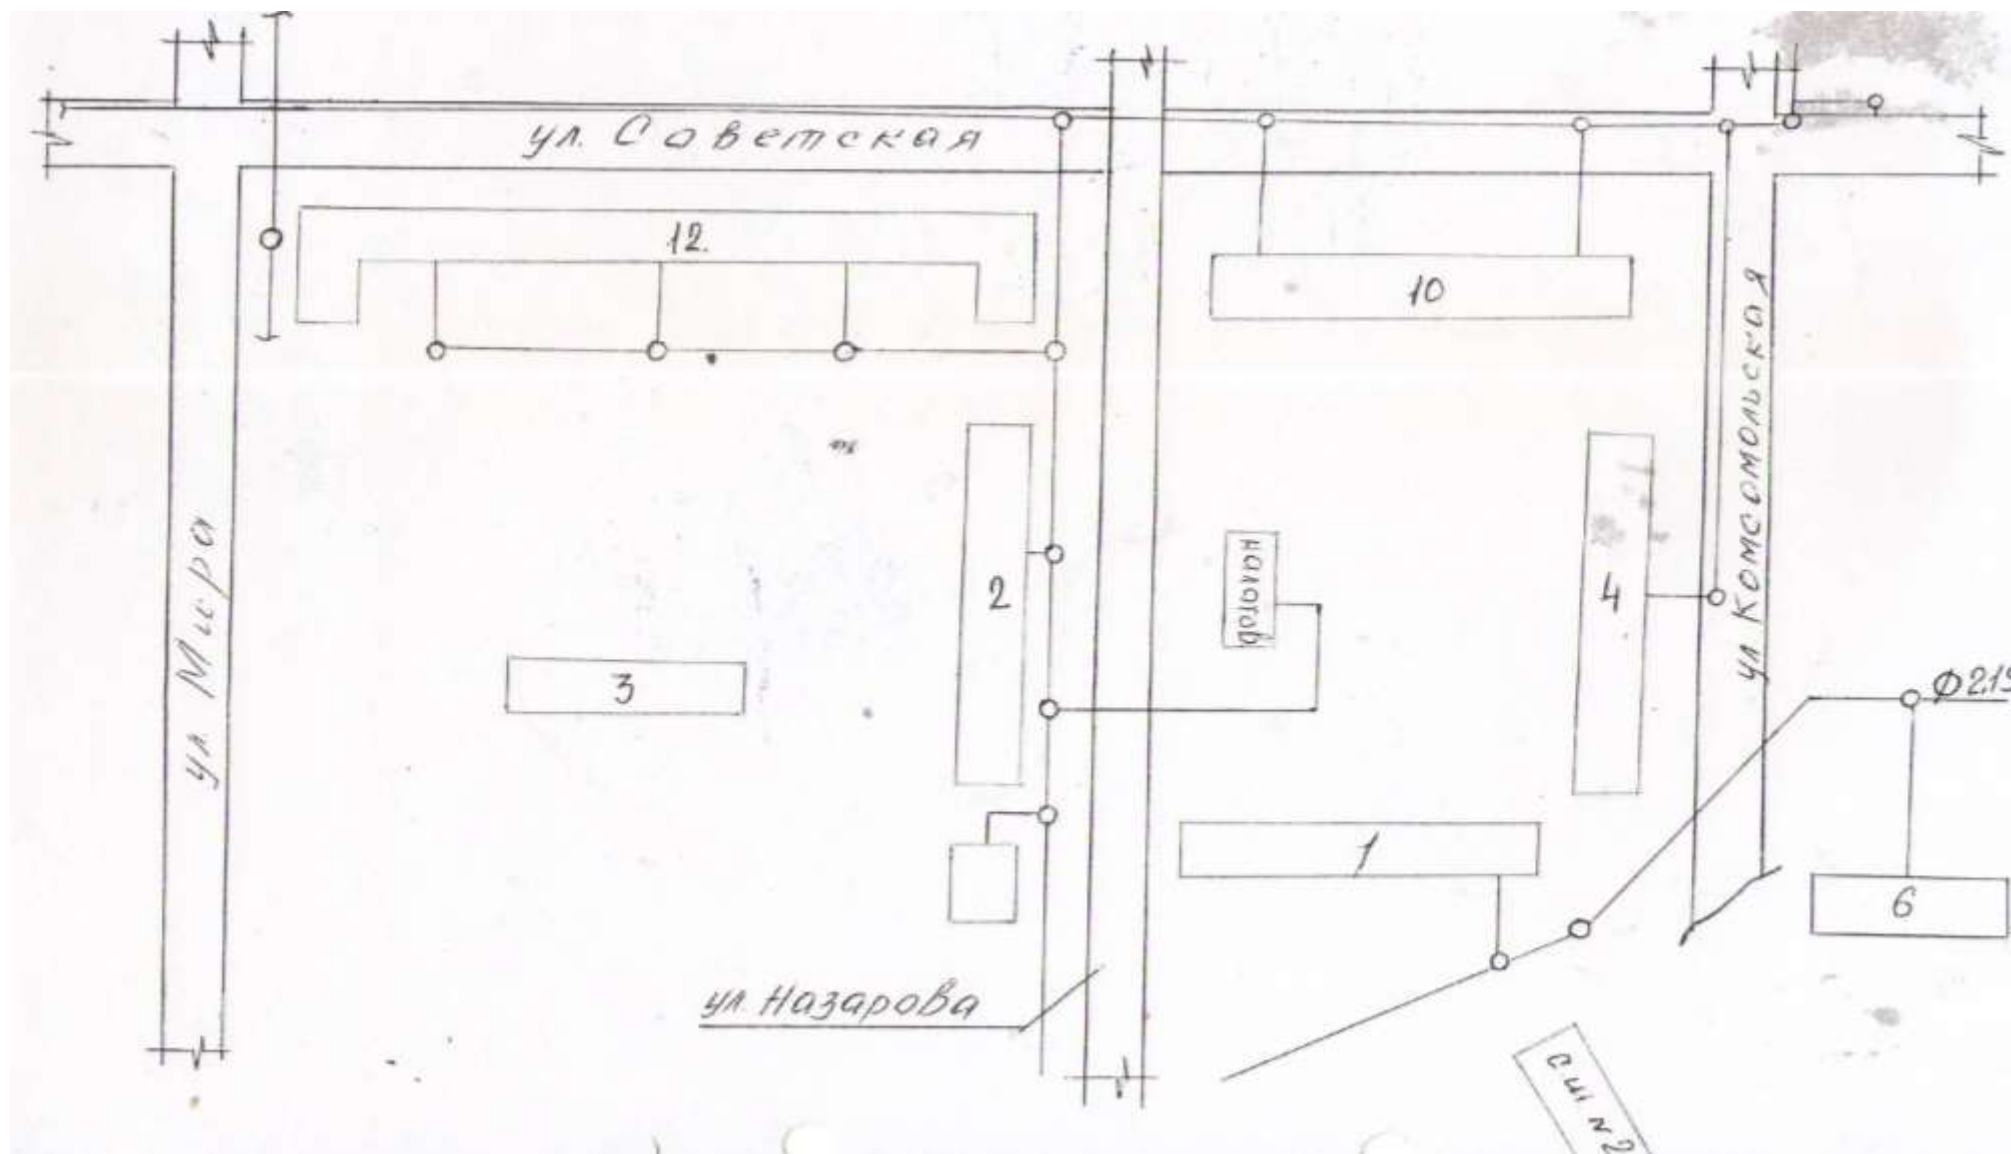
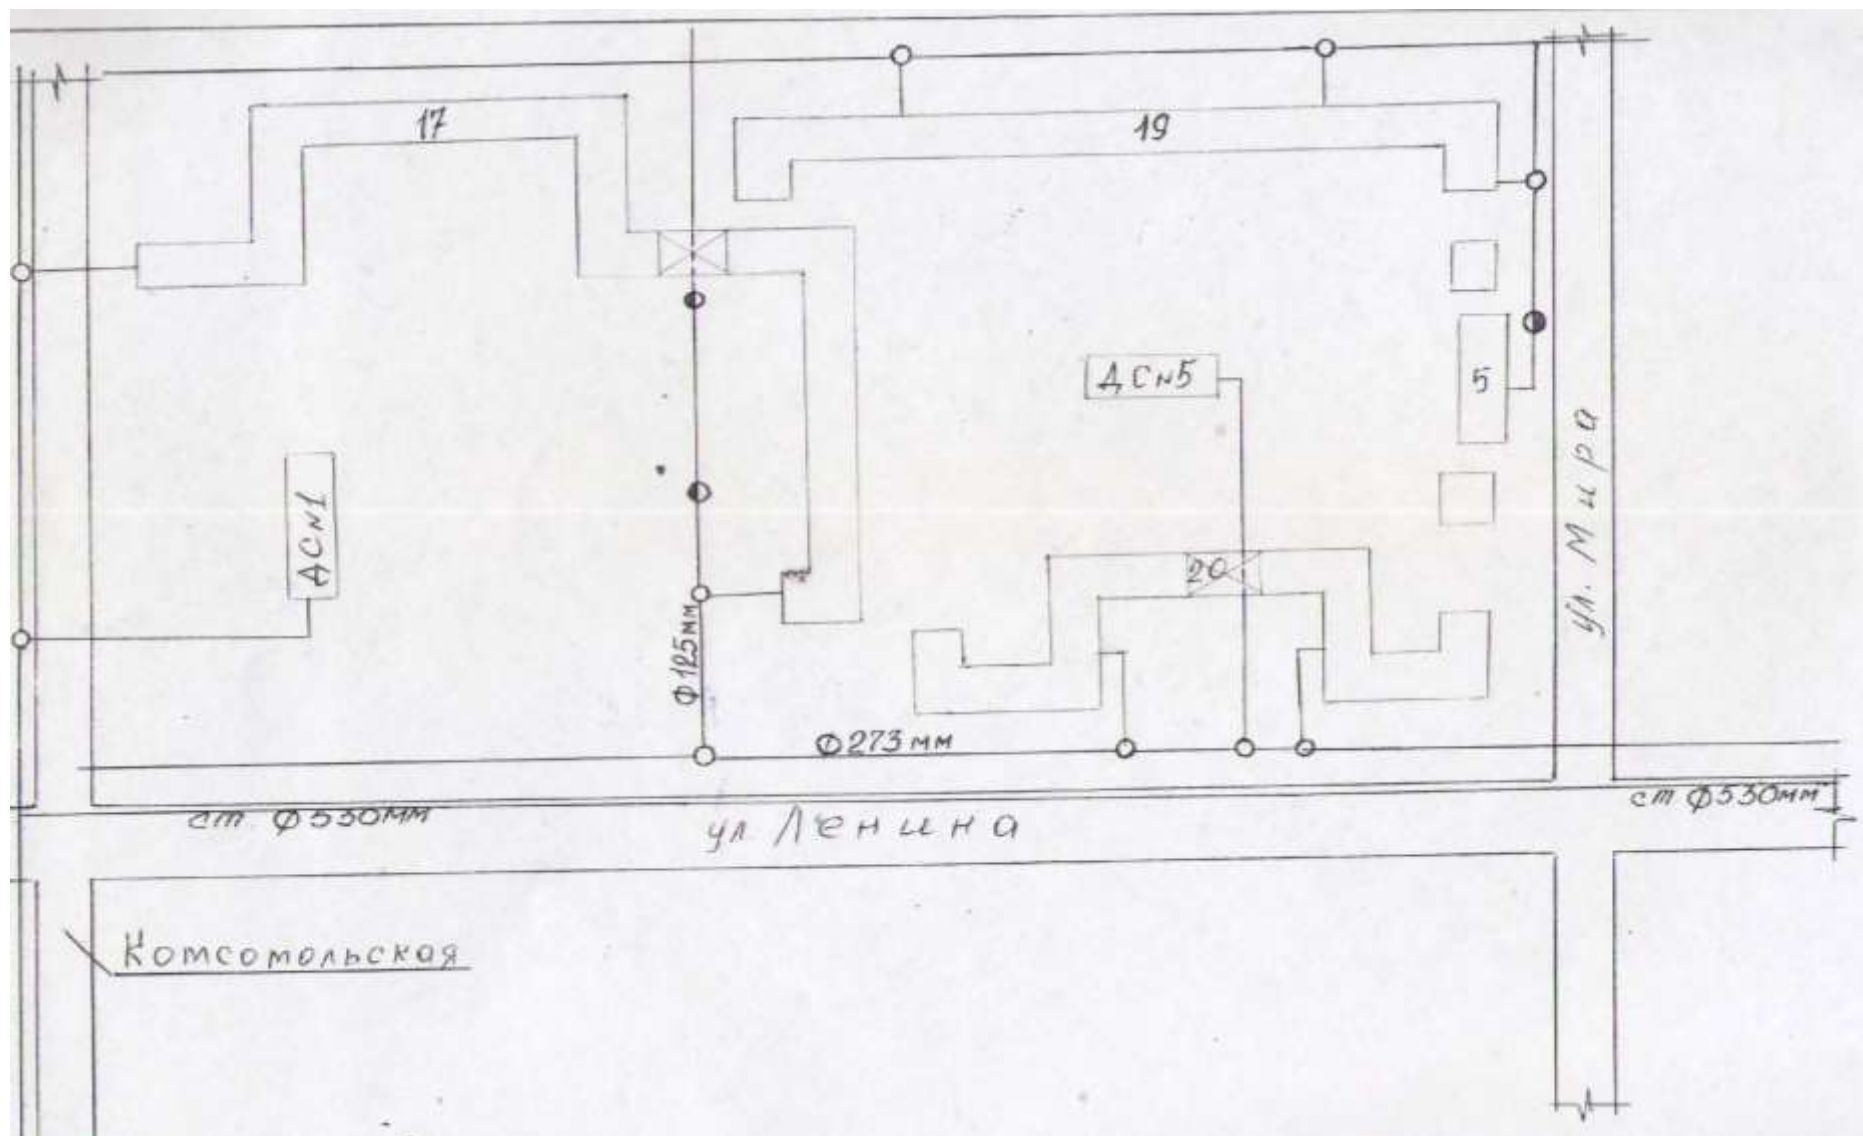
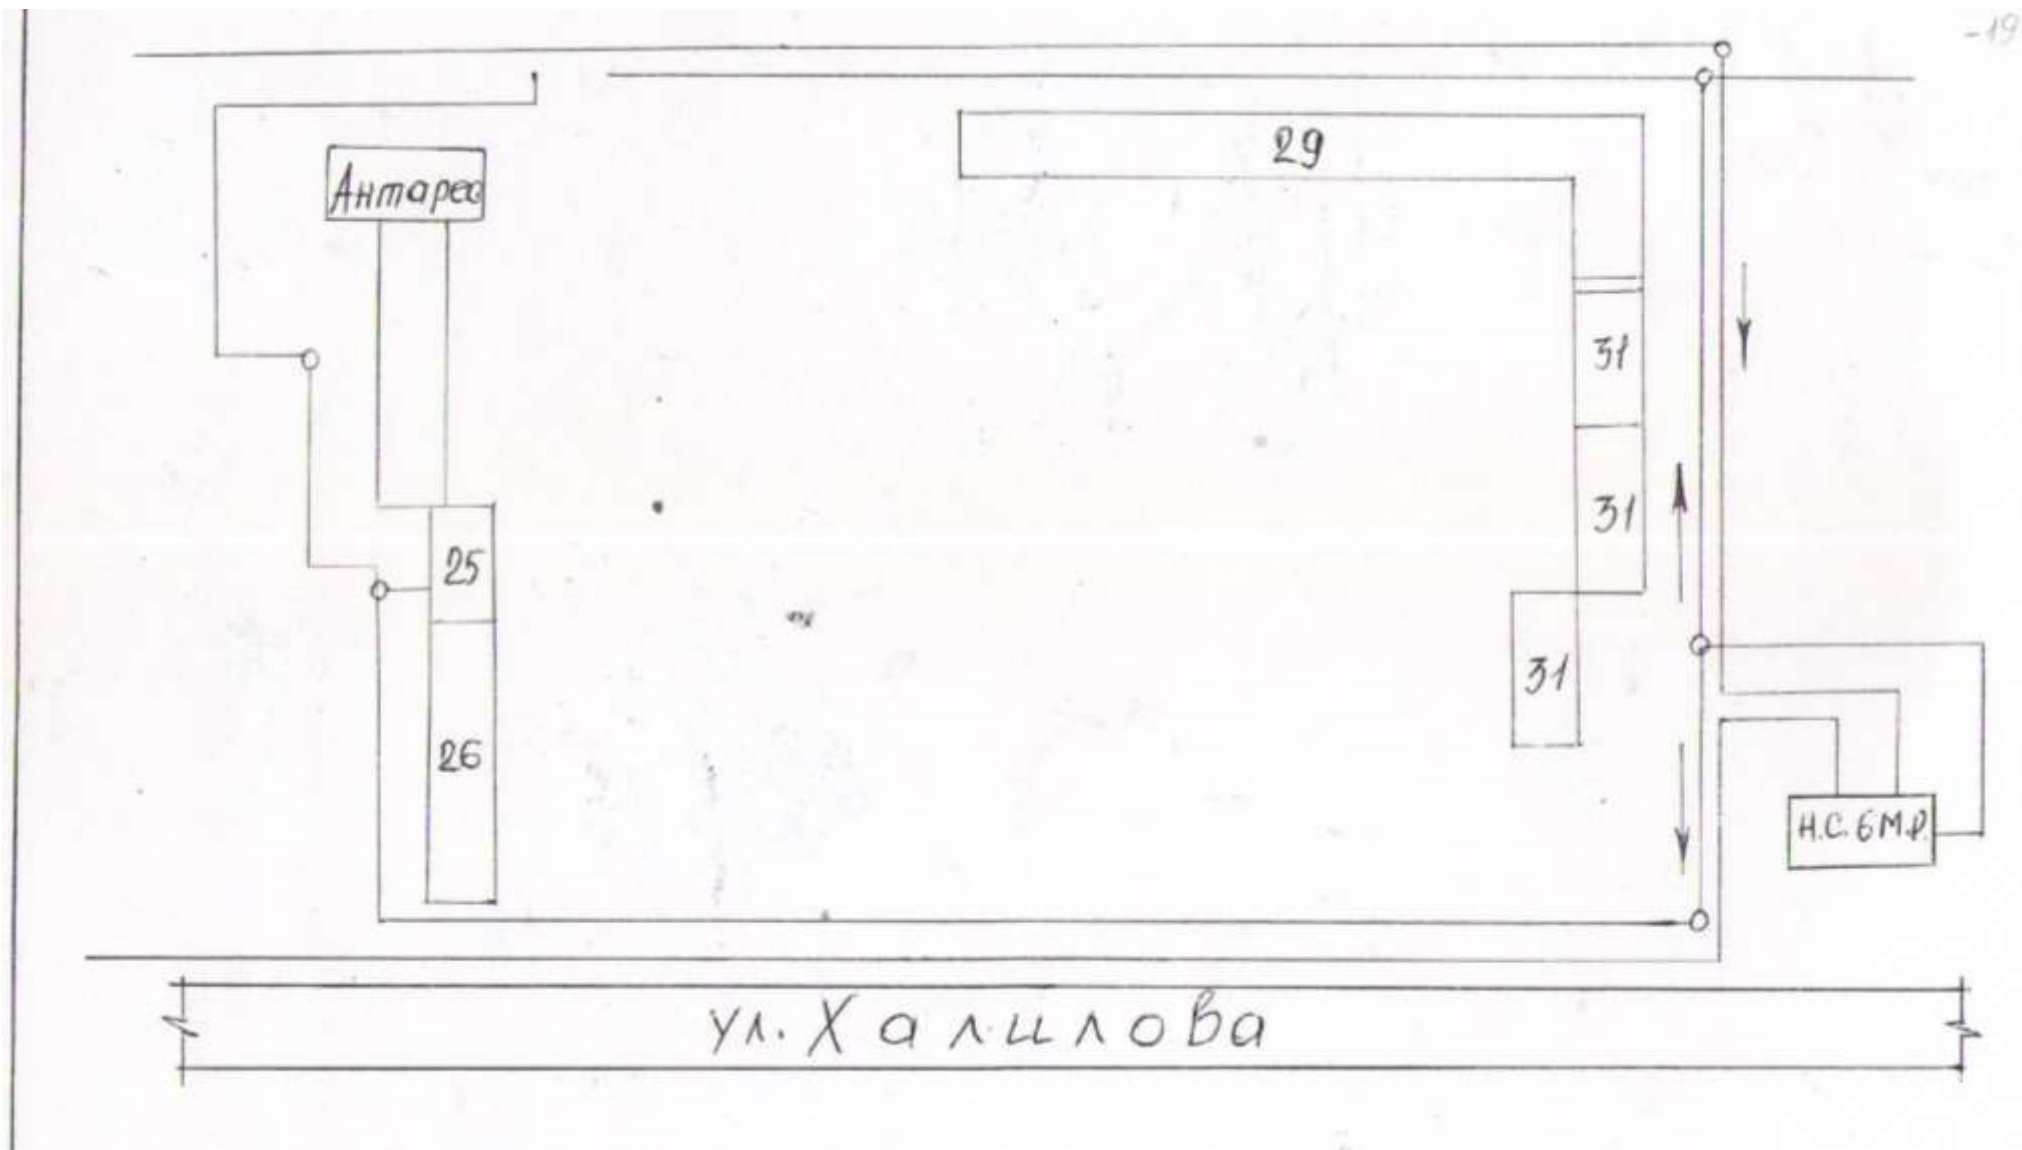



Схема водоснабжения Комсомольская 4, Советская 10,12, Назарова 2













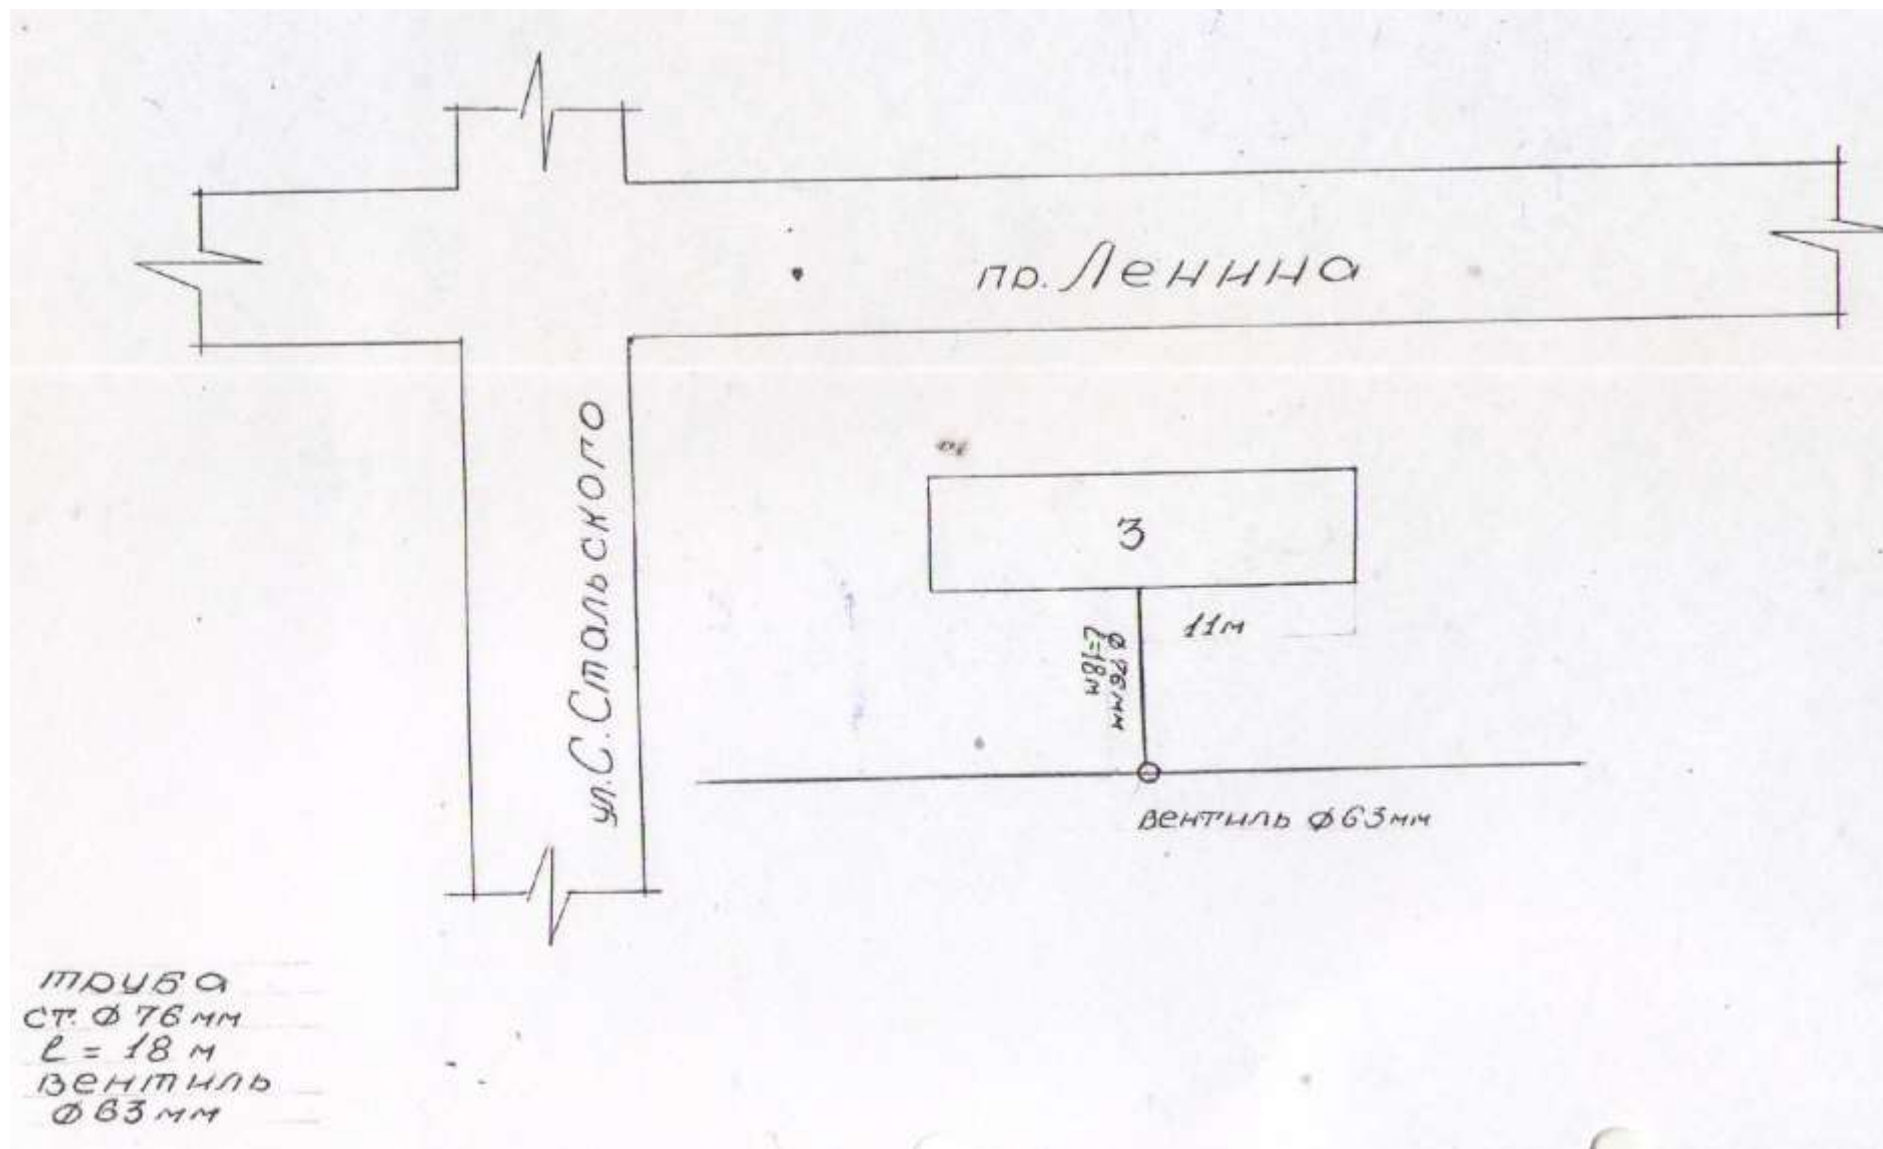

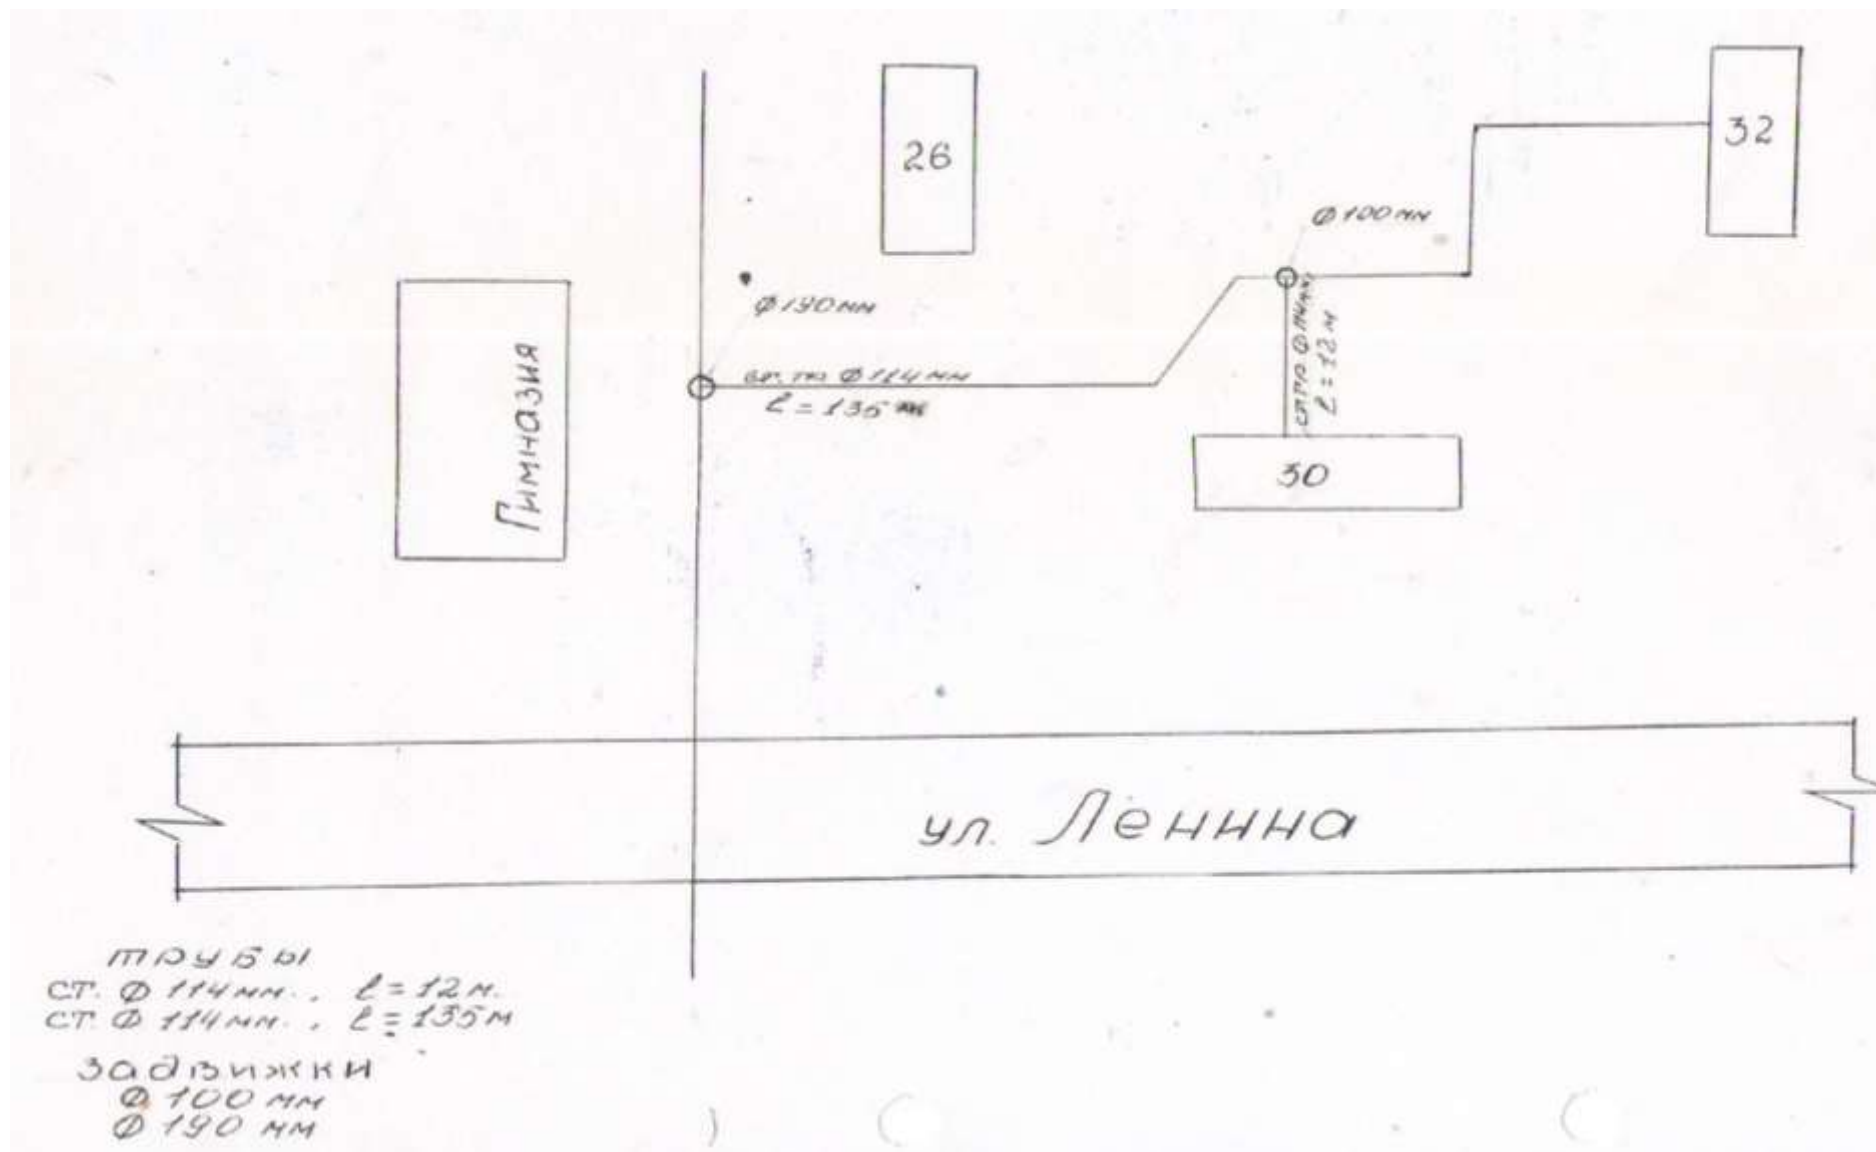

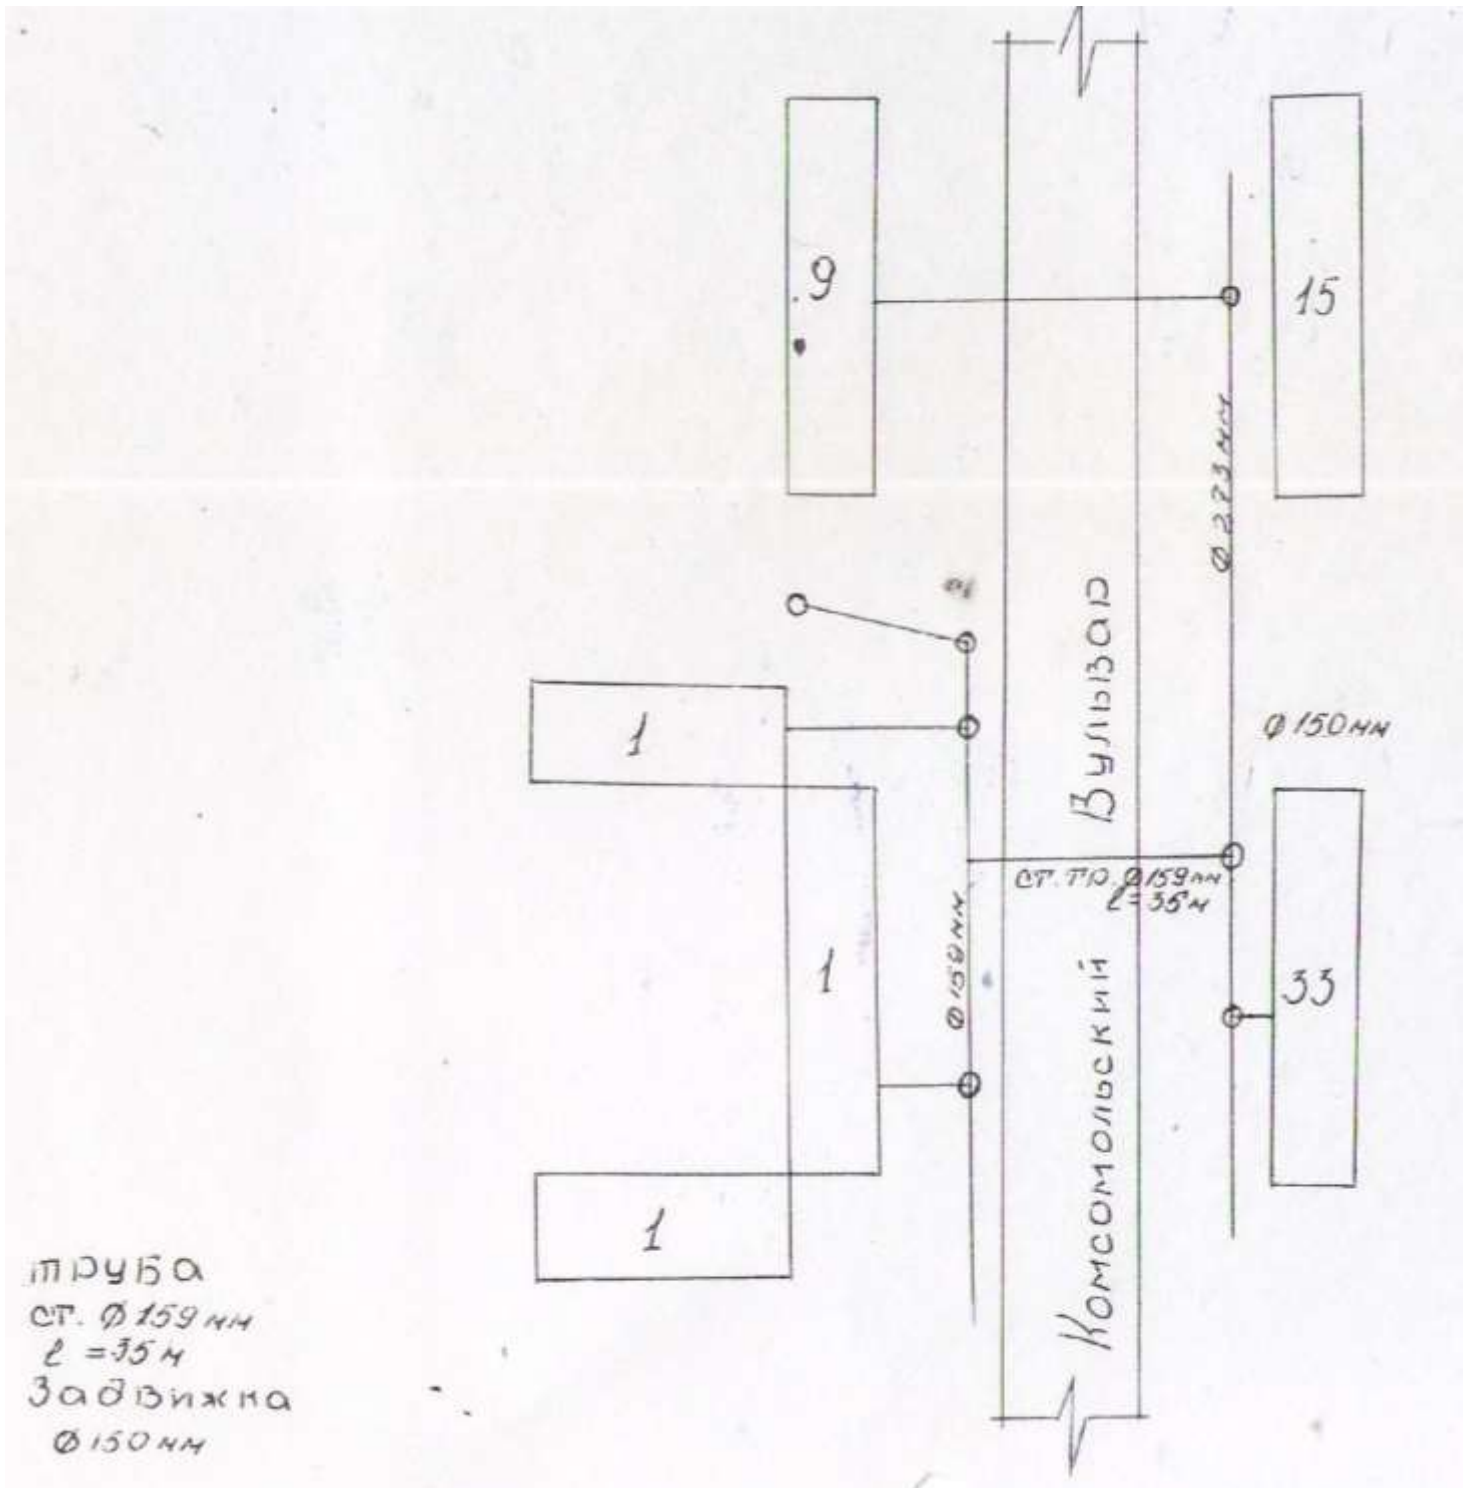

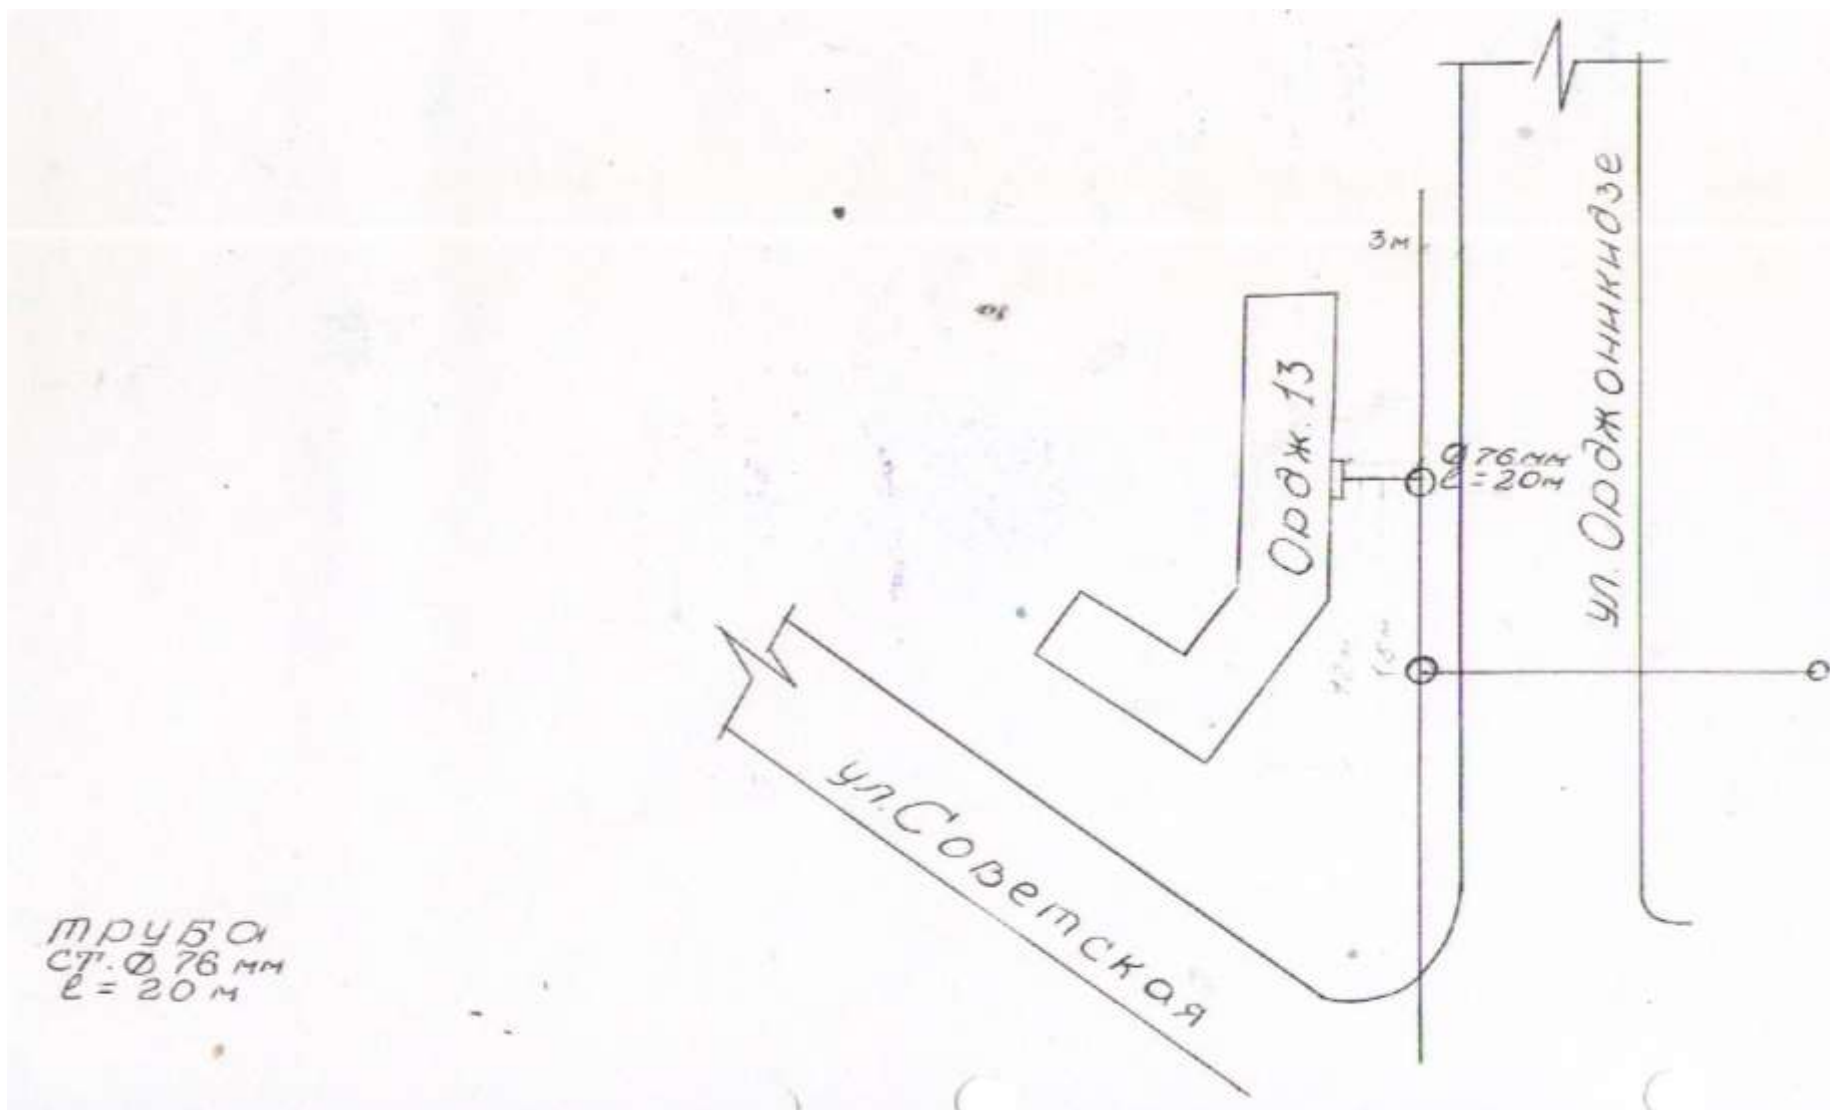

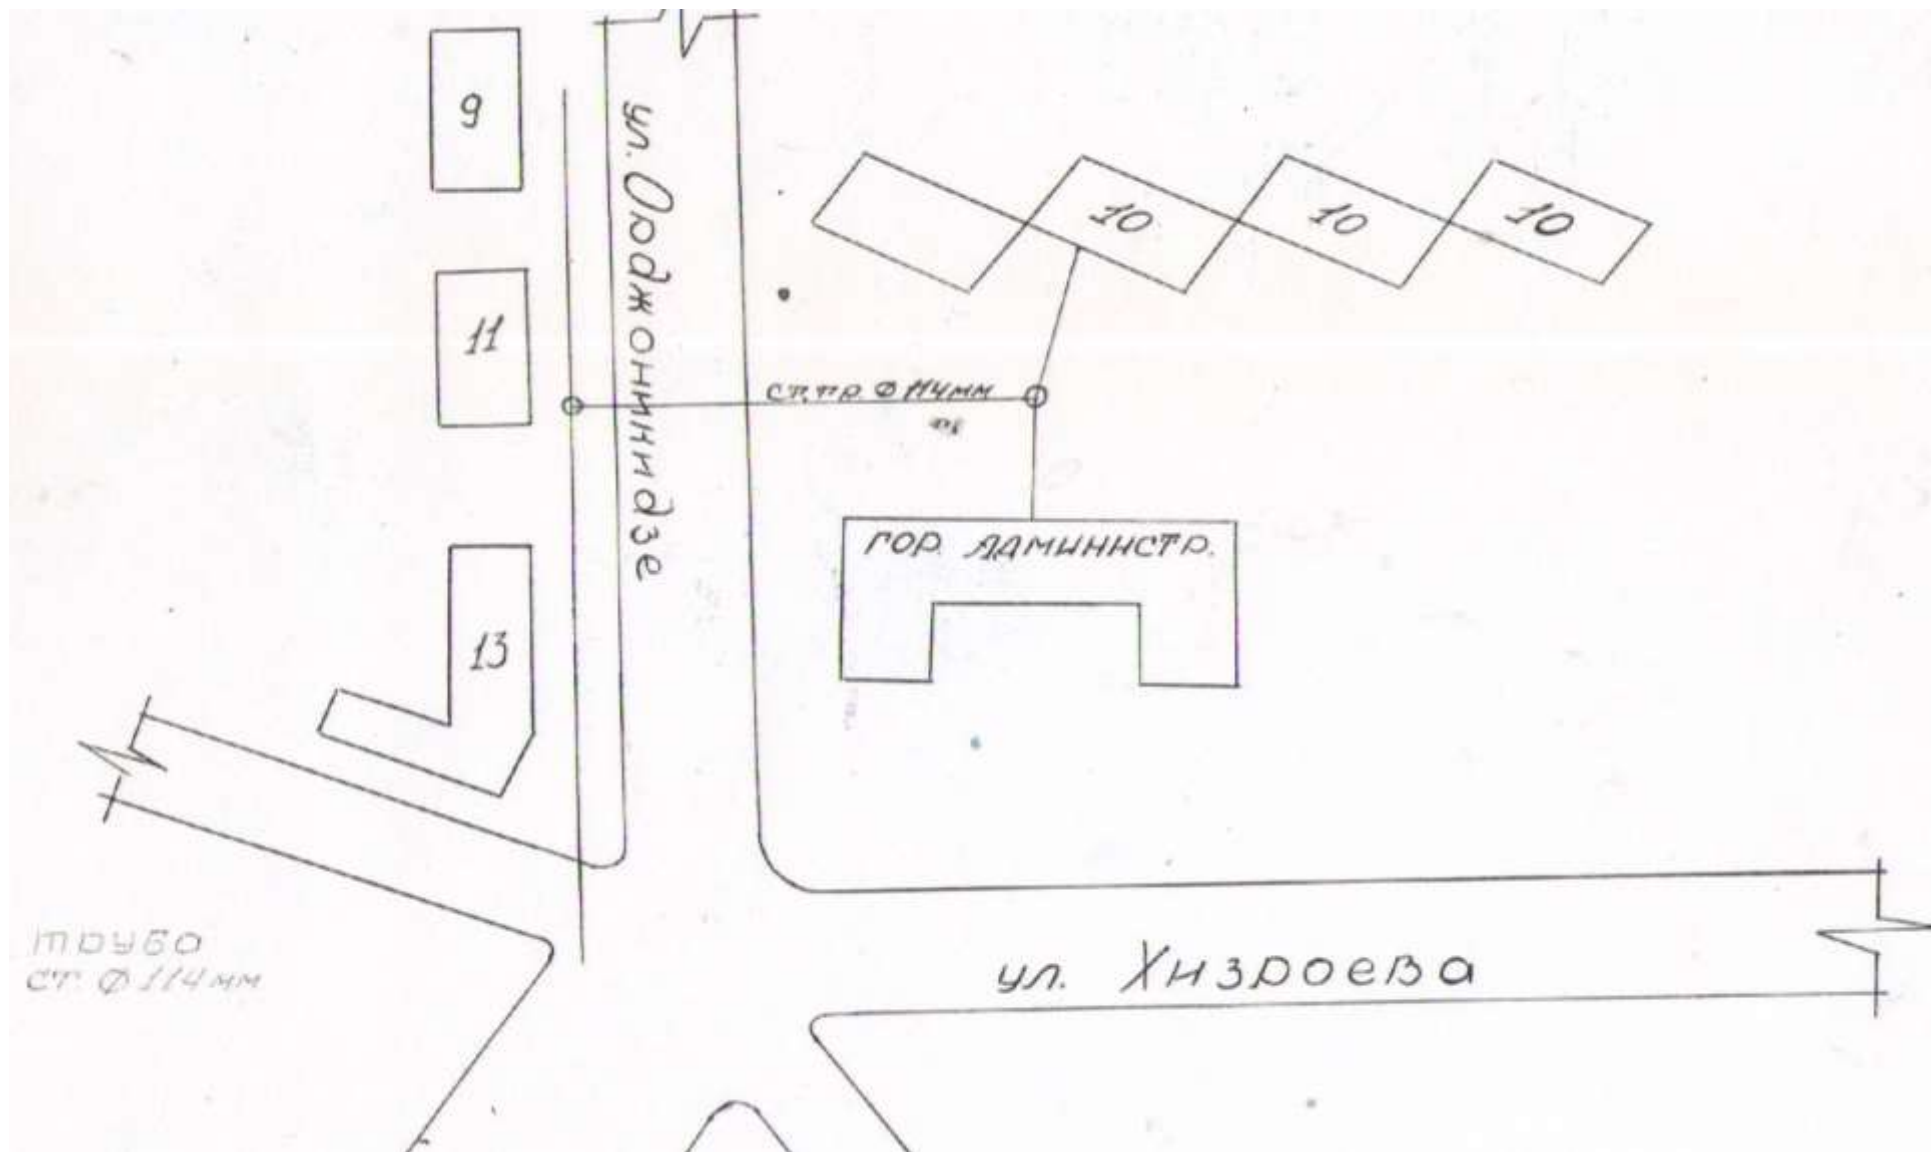

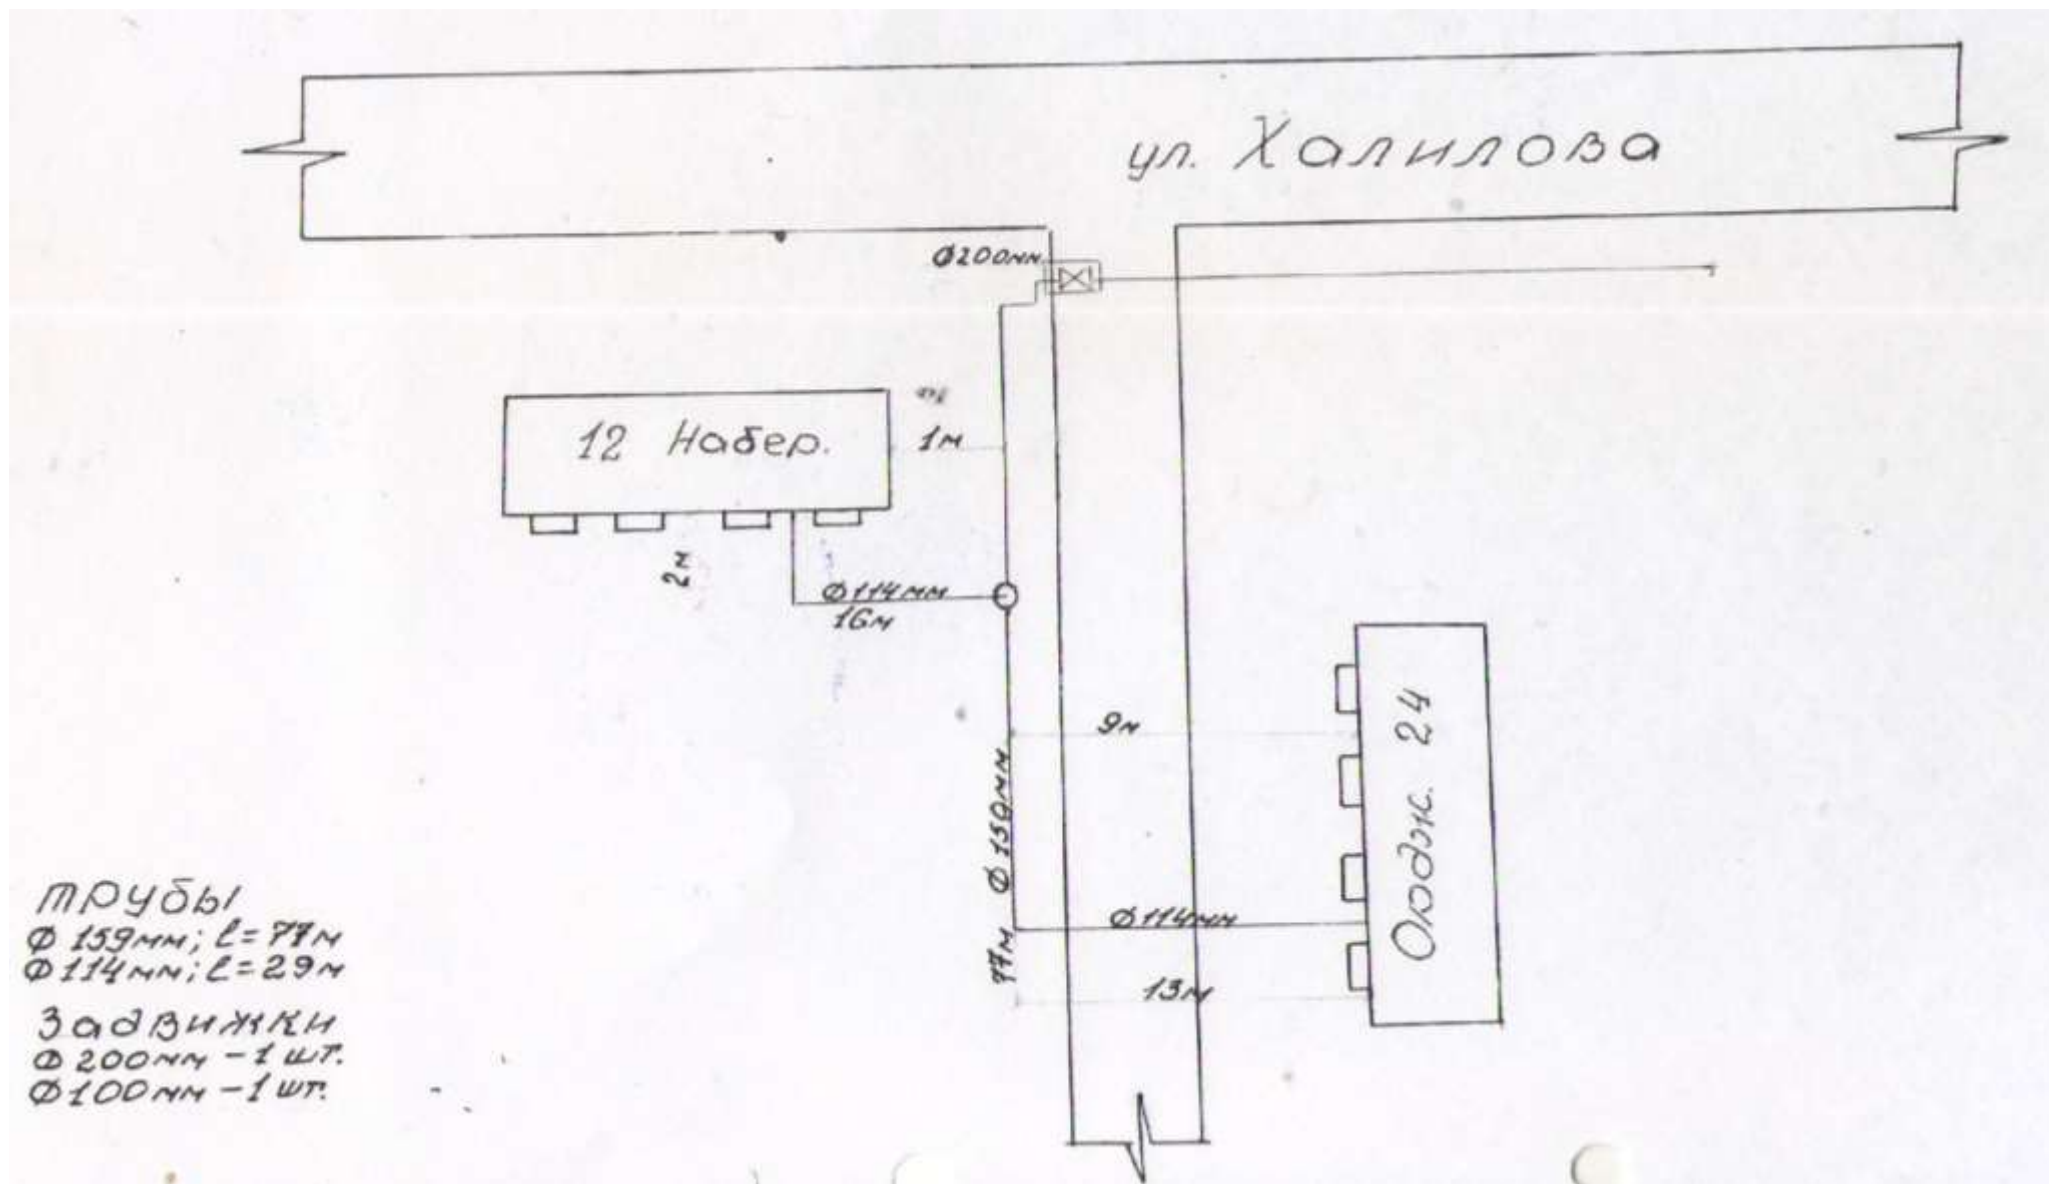


Схема водоснабжения улица Байрамова

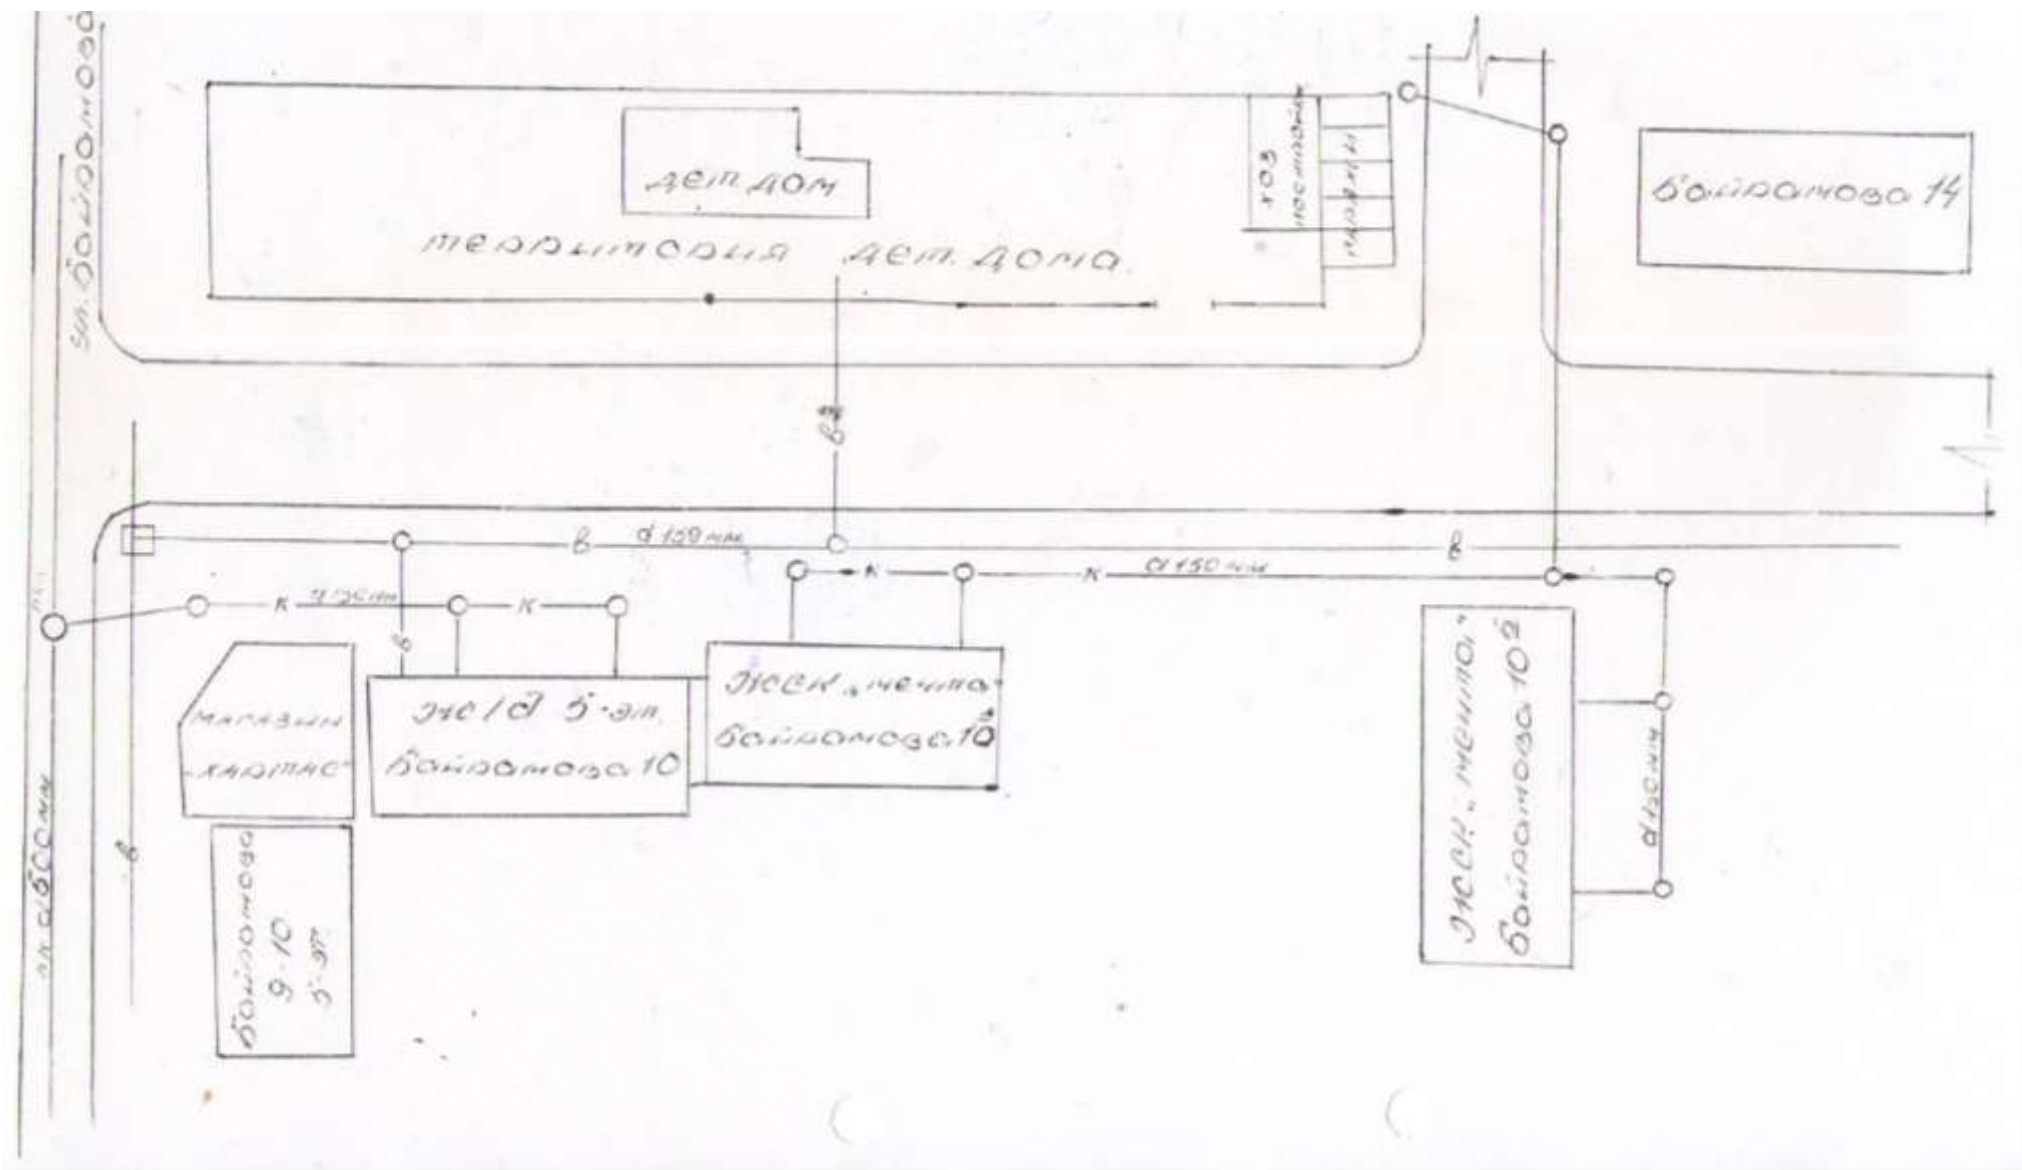
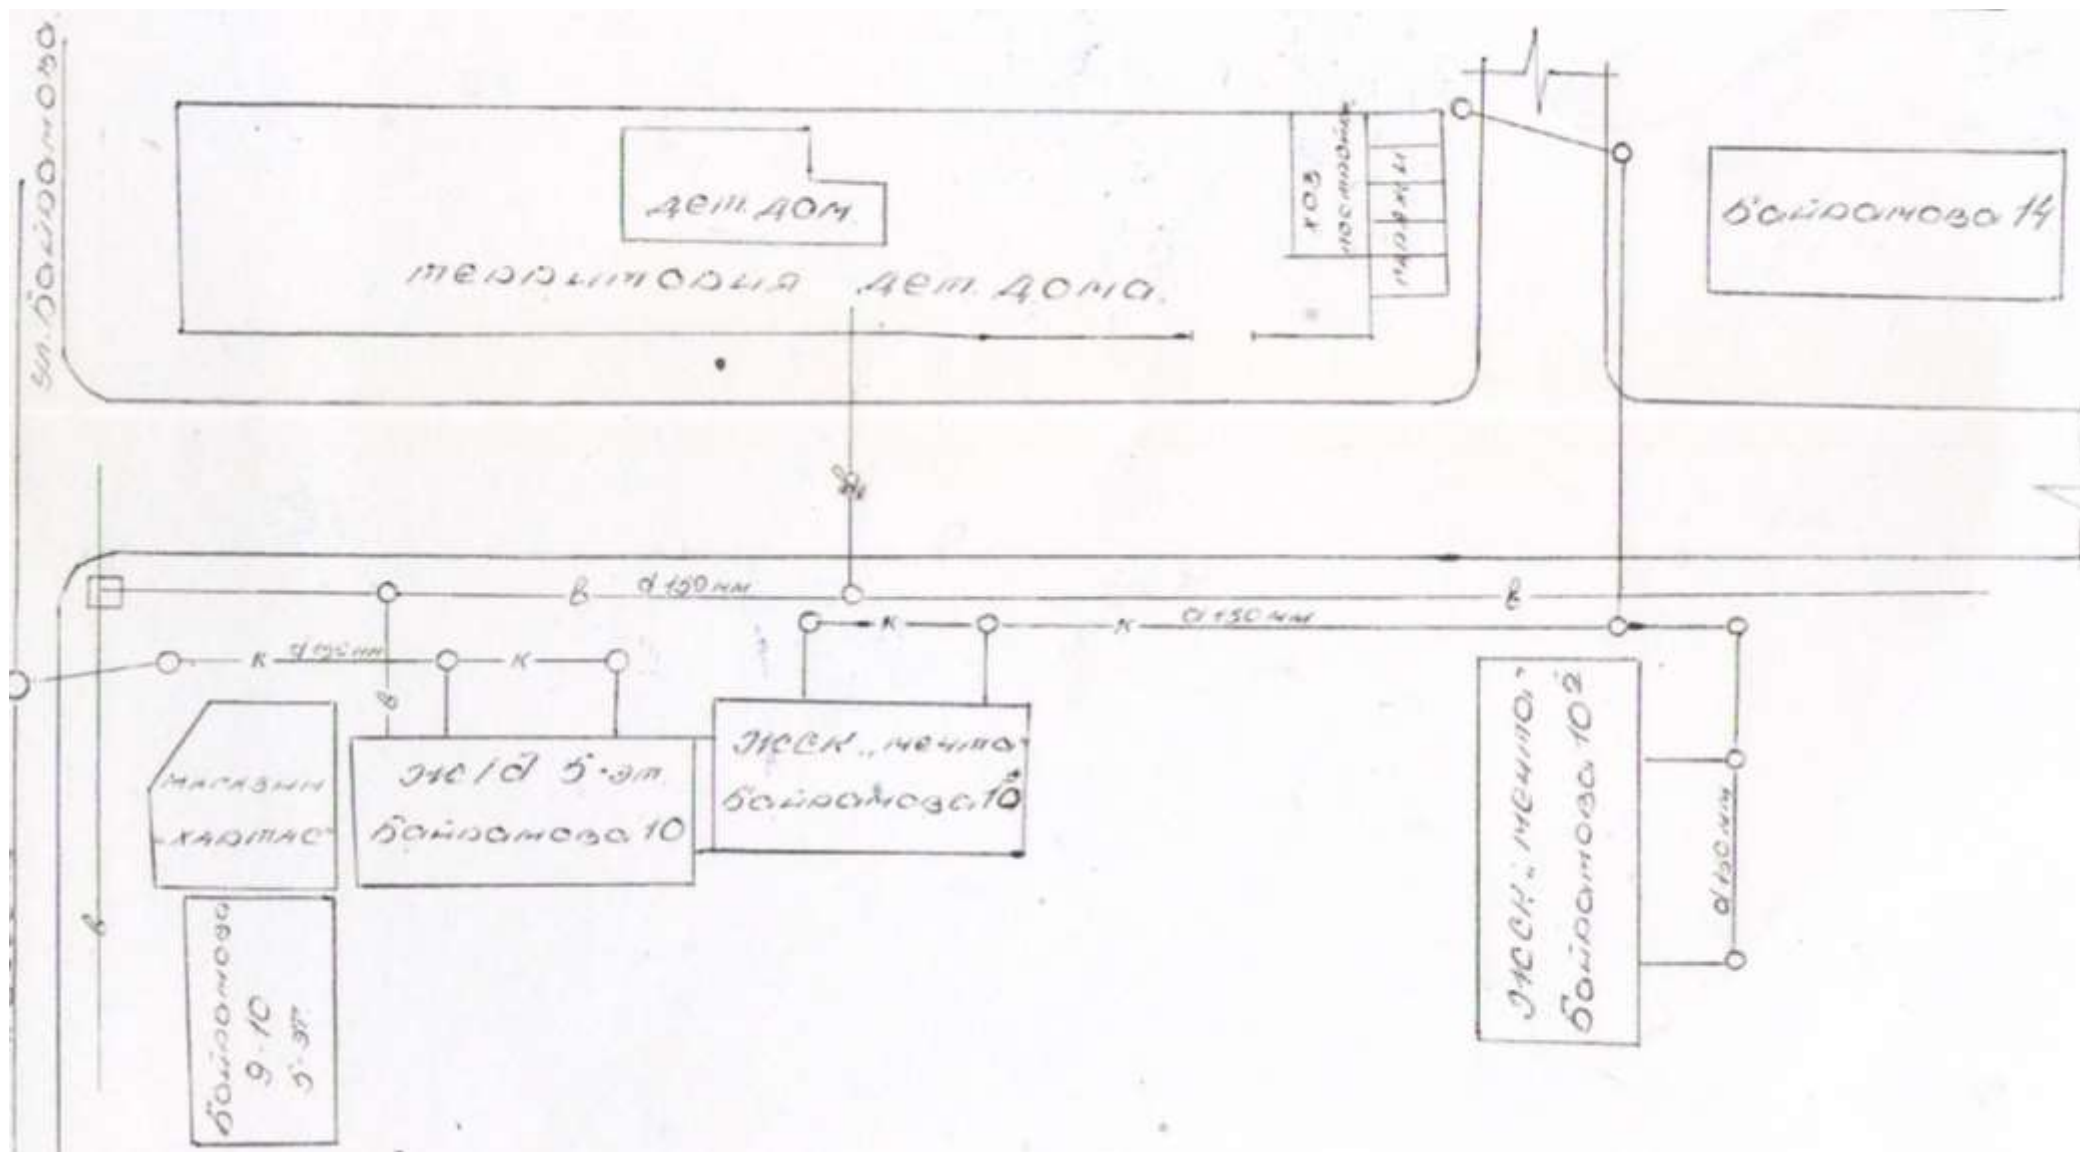


Схема водоснабжения улица Байрамова





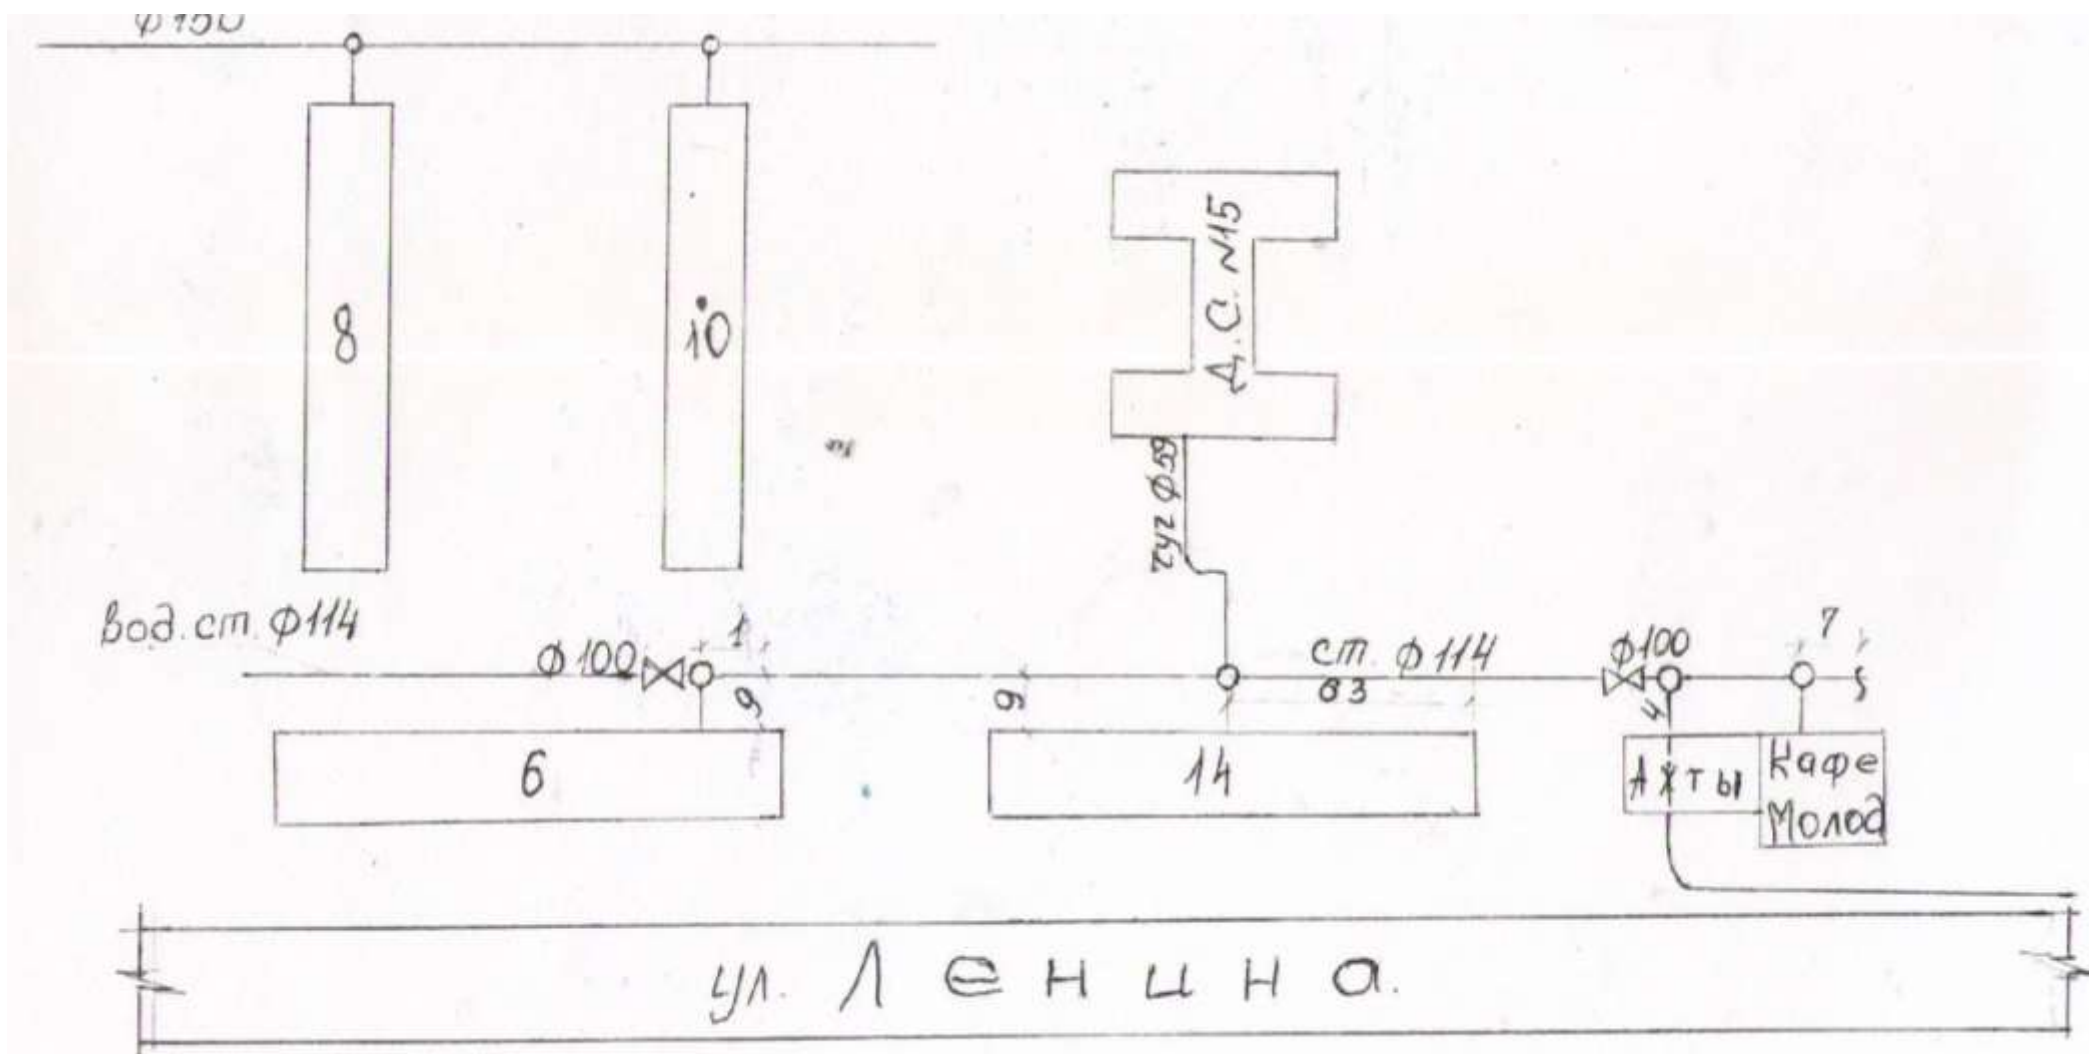


Схема перспективного водоснабжения на территории МО ГО «г. Каспийск»

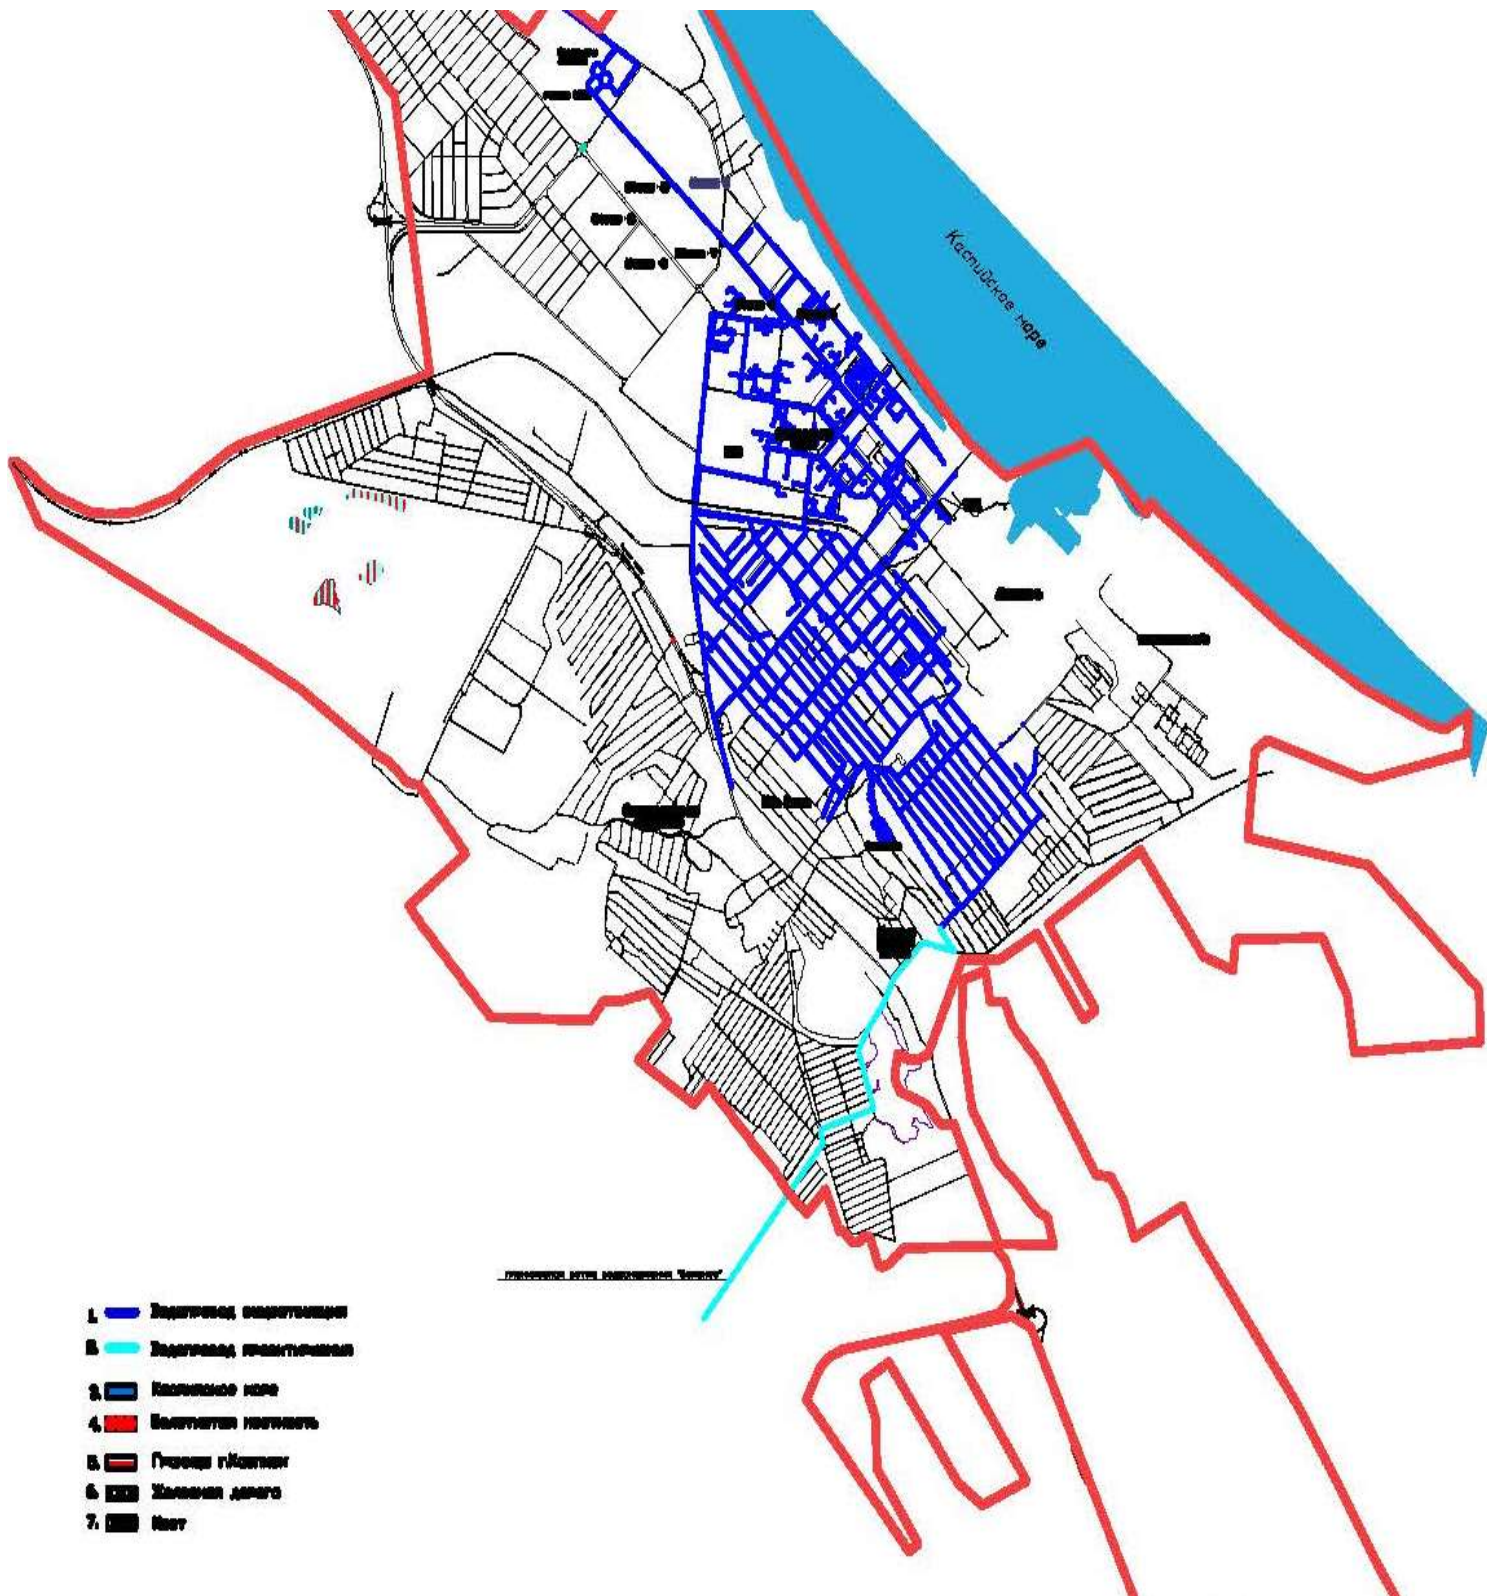


Схема перспективного водоснабжения на территории МО ГО «г. Каспийск»

